


COUPE C-C/ TYPE D

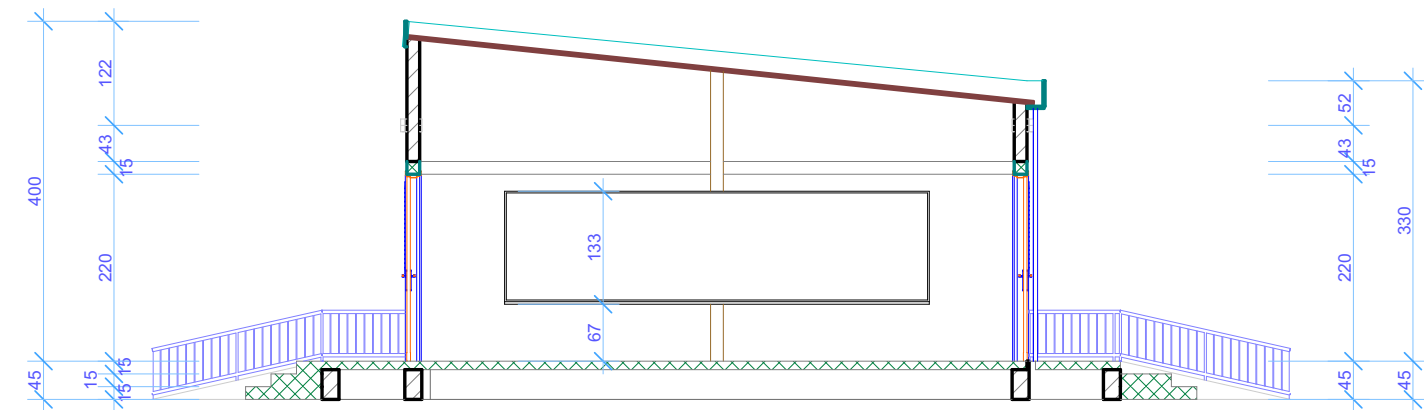

COUPE D-D/ TYPE D

Maître d'ouvrage: Enabel	PROJET DE TRANSFORMATION D'ETA EN SALLES DE CLASSE	Echelle: 1/100
Maître d'oeuvre/ Dessinateur: [REDACTED]		Format: A3
Date de conception: Avril 2025	Nom du dessin: COUPE C-C/ TYPE D COUPE D-D/ TYPE D	N° du dessin: D-003