



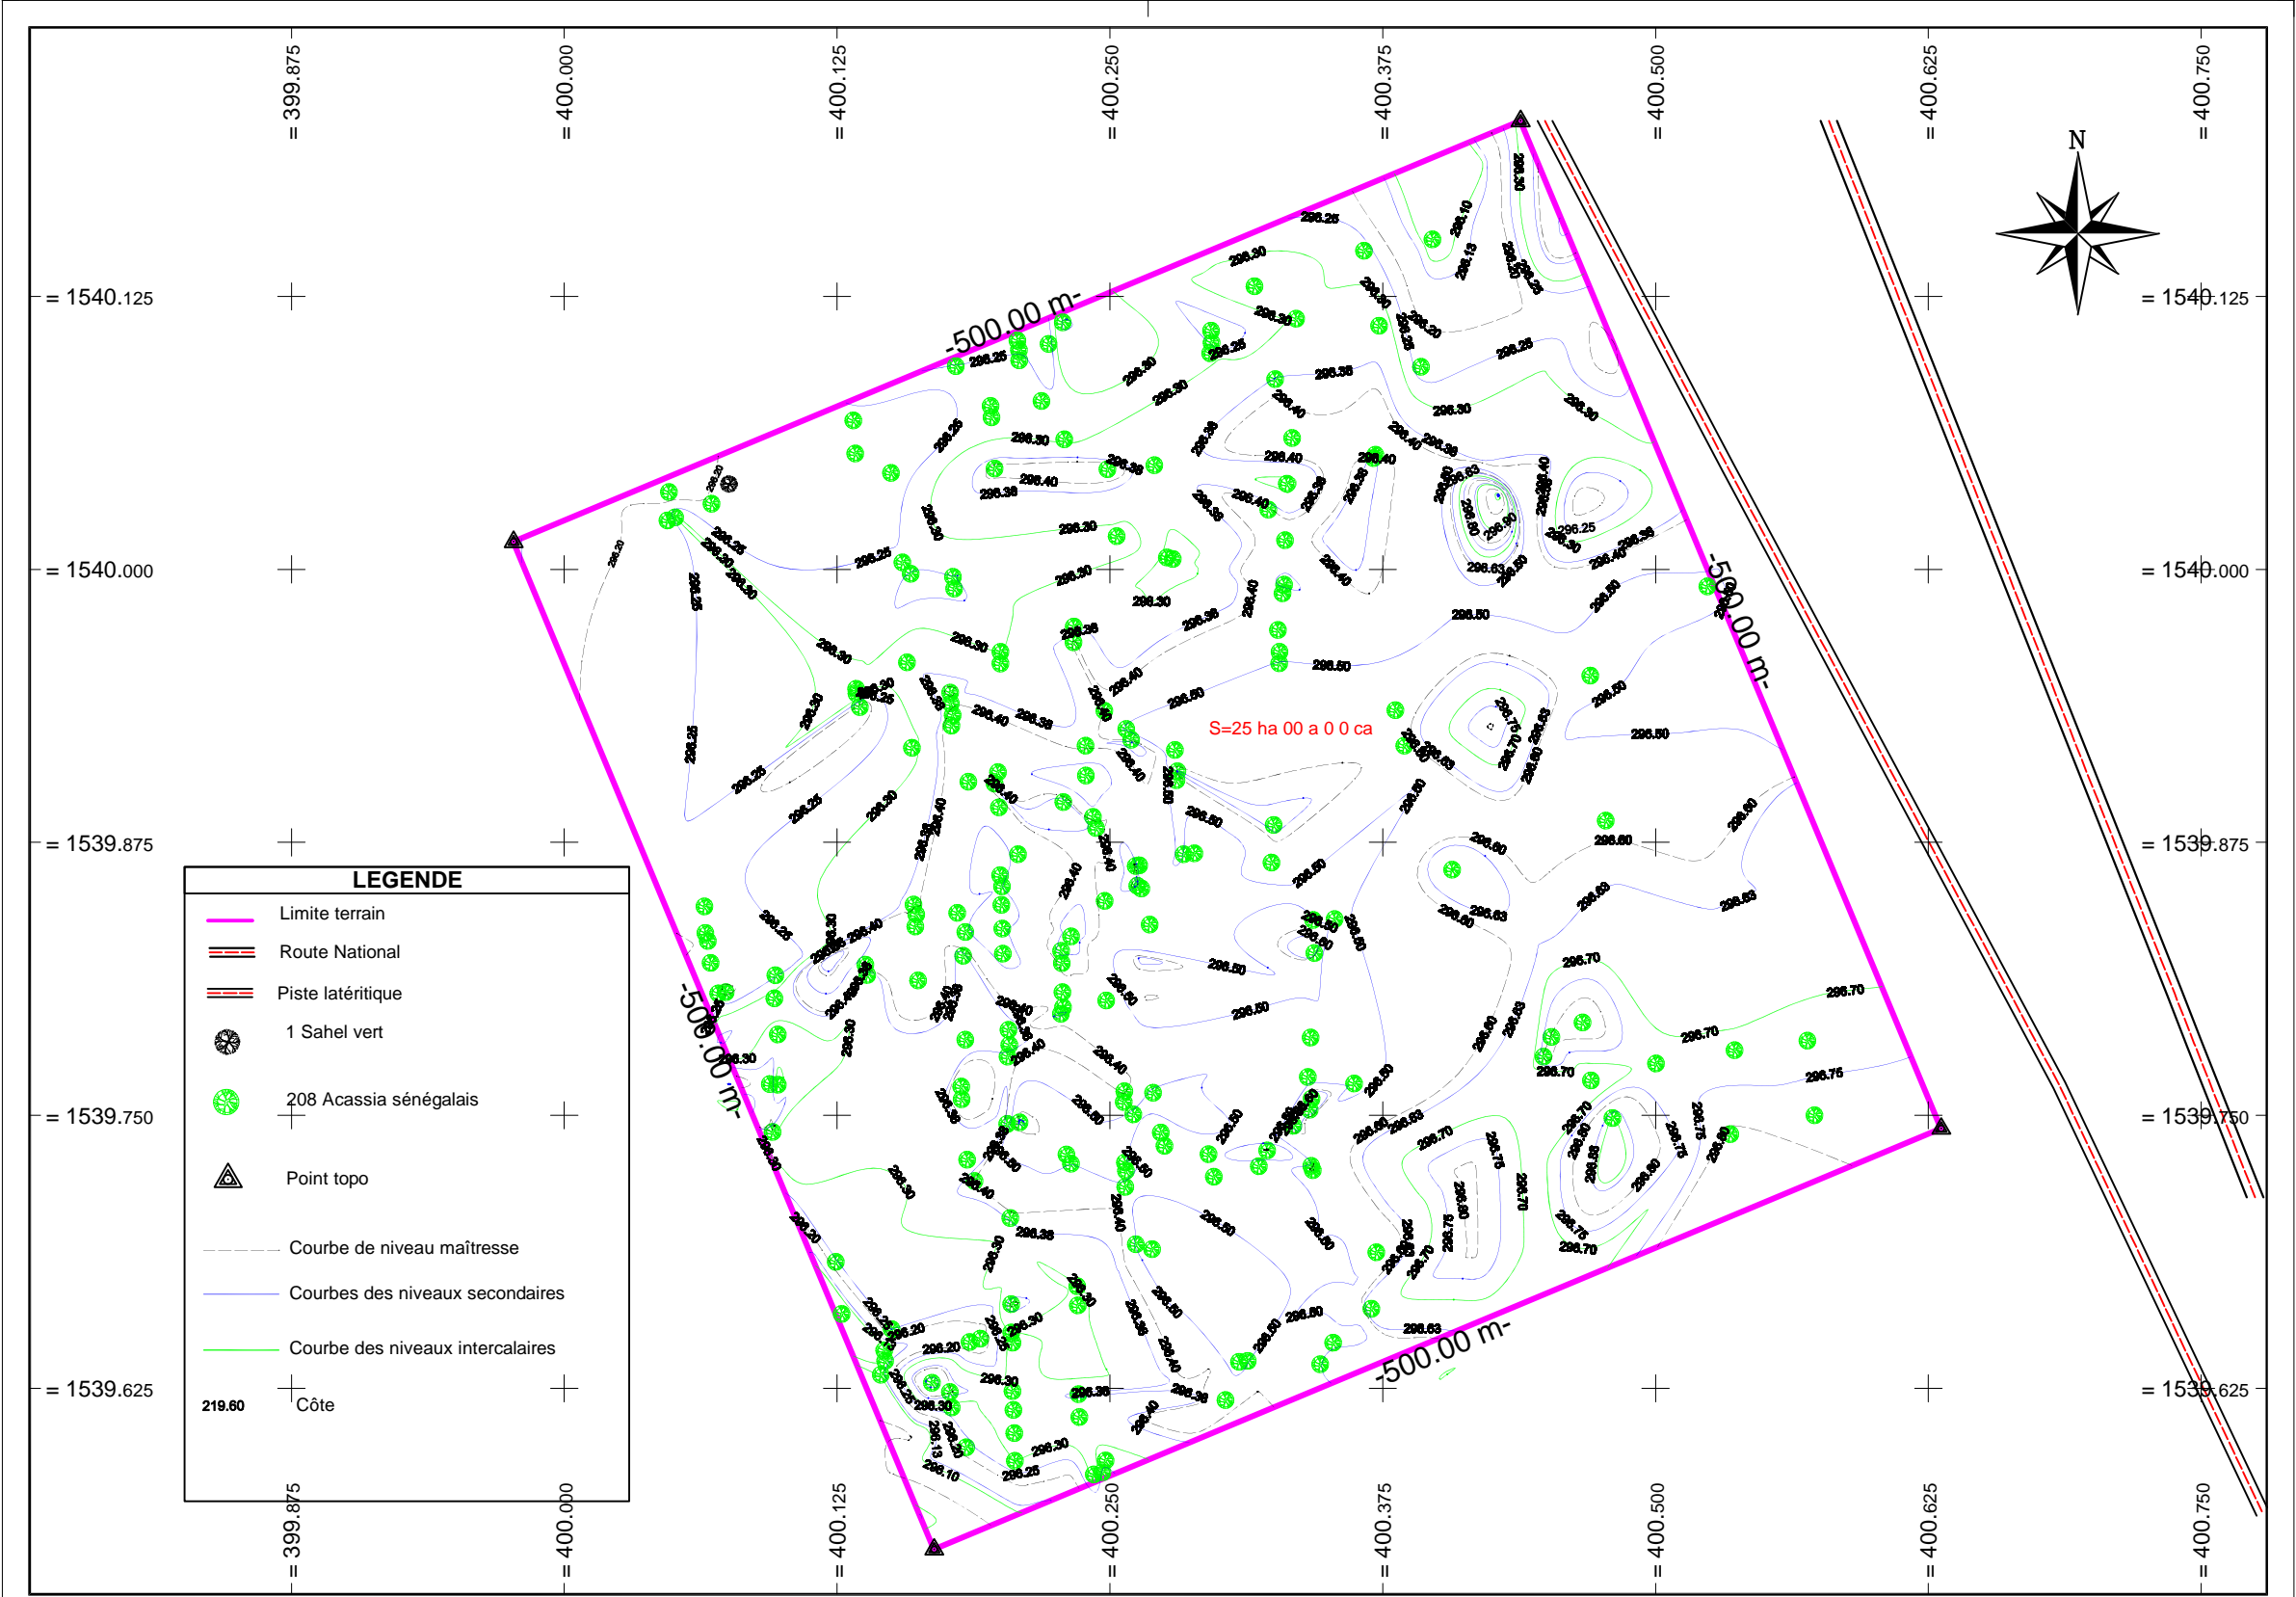

FOND TOPOGRAPHIQUE VILLAGE BOIS SITE DE SIMIRI

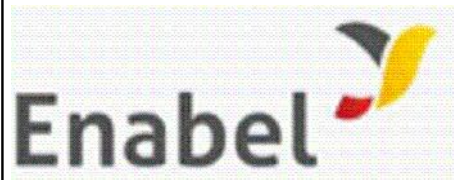

MAITRE D' OUVRAGE	FINANCEMENT	MAITRE D' OEUVRE	PHASE: APS	PROJET DE REALISATION D'UN BOIS VILLAGE A SIMIRI
UNION EUROPEENNE	UNION EUROPEENNE	BUREAU ESI	ECHELLE: 1:2500	
			DATE: JUIN 2025	FOND TOPOGRAPHIQUE