
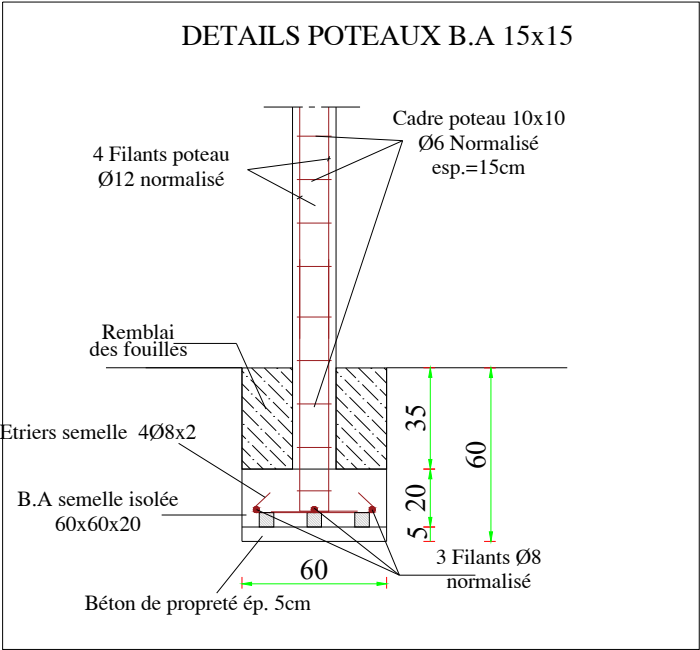
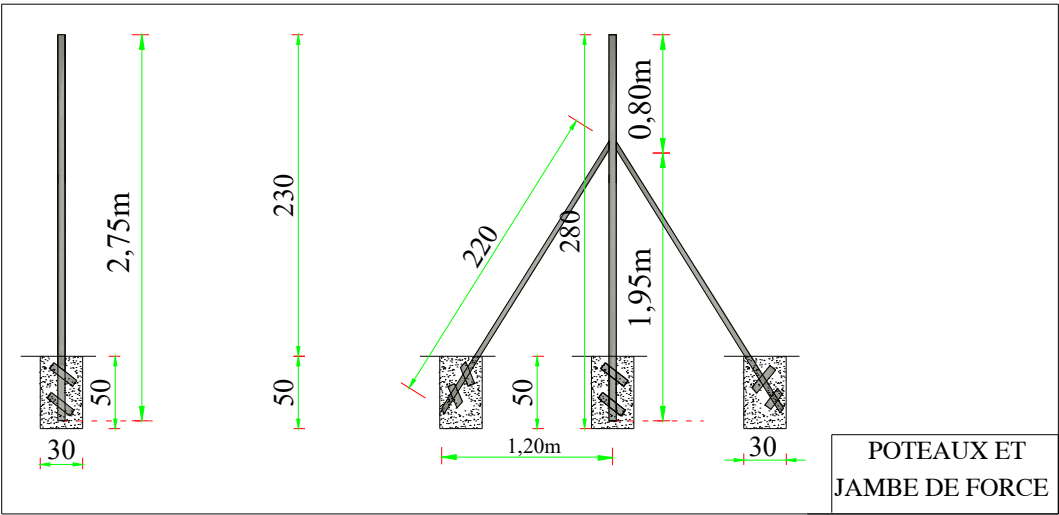


PLAN TYPE - CLÔTURE GRILLAGÉE

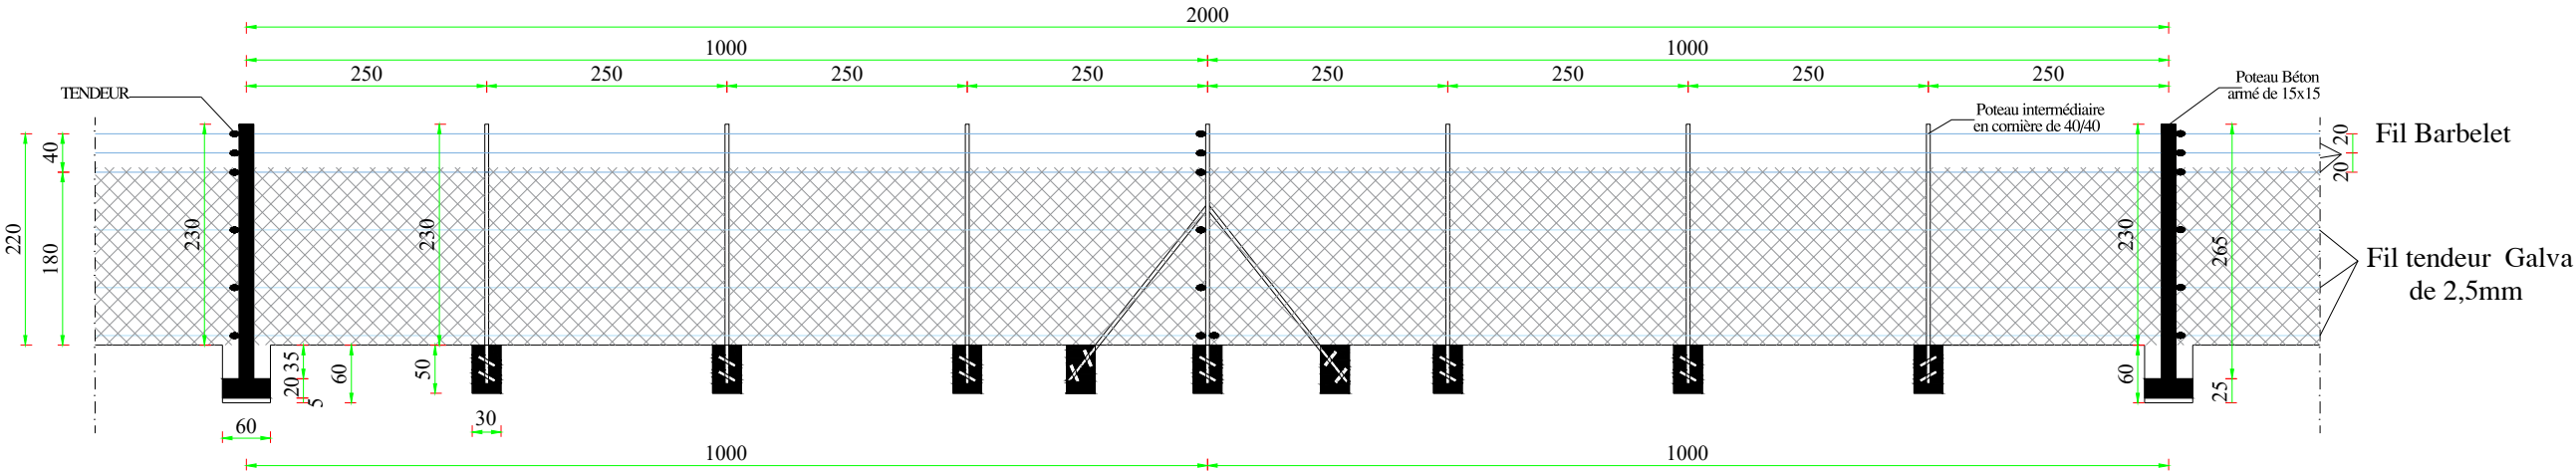

CLÔTURE GRILLAGÉE

<div>MAÎTRE D'OUVRAGE</div> <div>ENABEL - ASYPON GMV</div> <div><div><div>Enabel</div><div>ASYPON</div></div></div>	<div>FINANCEMENT</div> <div>UNION EUROPEENNE</div> <div><div><div></div><div>Union européenne</div></div></div>	<div>MAÎTRE D'OEUVRE</div> <div>BUREAU ESI</div> <div><div><div>BUREAU D'ETUDES</div><div>Calcul des Structures</div><div>Expertises diverses</div><div>Architecture</div><div>Bâtiment&amp;Travaux Publics</div><div>Topographie&amp;Génie Rural</div><div>Hydraulique &amp; Assainissement</div><div>EXPERTS SAHEL INFRASTRUCTURES</div></div><div><div>NIP: 2459878 RG: n° RCCM-NE-NIA-2013-A-4409</div><div>BP. 119026 Niamey - NIGER TEL (00227) 94 172 144</div><div>E-mail: bureauesiniger@gmail.com</div></div></div>	PROJET DE REALISATION DE BOIS VILLAGE		
			CLOTURE	Plan de détails	PHASE : APD
					JUIN 2025