



REV.	DESCRIPTION	DATE

ETUDES ET CONCEPTION	
Enabel/PARP III	
PROJET Aménagement de l'aire de parade à l'academie de la police à KIMPOKO	
DATE :	18 Aout 2025
REVISION :	


SITE INFORMATION	
Pays	Rép. Dém. du Congo
Ville	
Commune	

TITRE COUPE TRIBUNE	
------------------------	--

CLIENT	
--------	--

Enabel/PARP III	
-----------------	--

CONCEPTION :	Enabel/PARP III
DESSIN :	Enabel/PARP III
VERIFICATION :	Enabel/PARP III
APPROUVE PAR :	
DATE :18 Aout 2025	DESSIN N°...
ECHELLE : 1/	REV :0
FEUILLE 1/1	FORMAT : A3

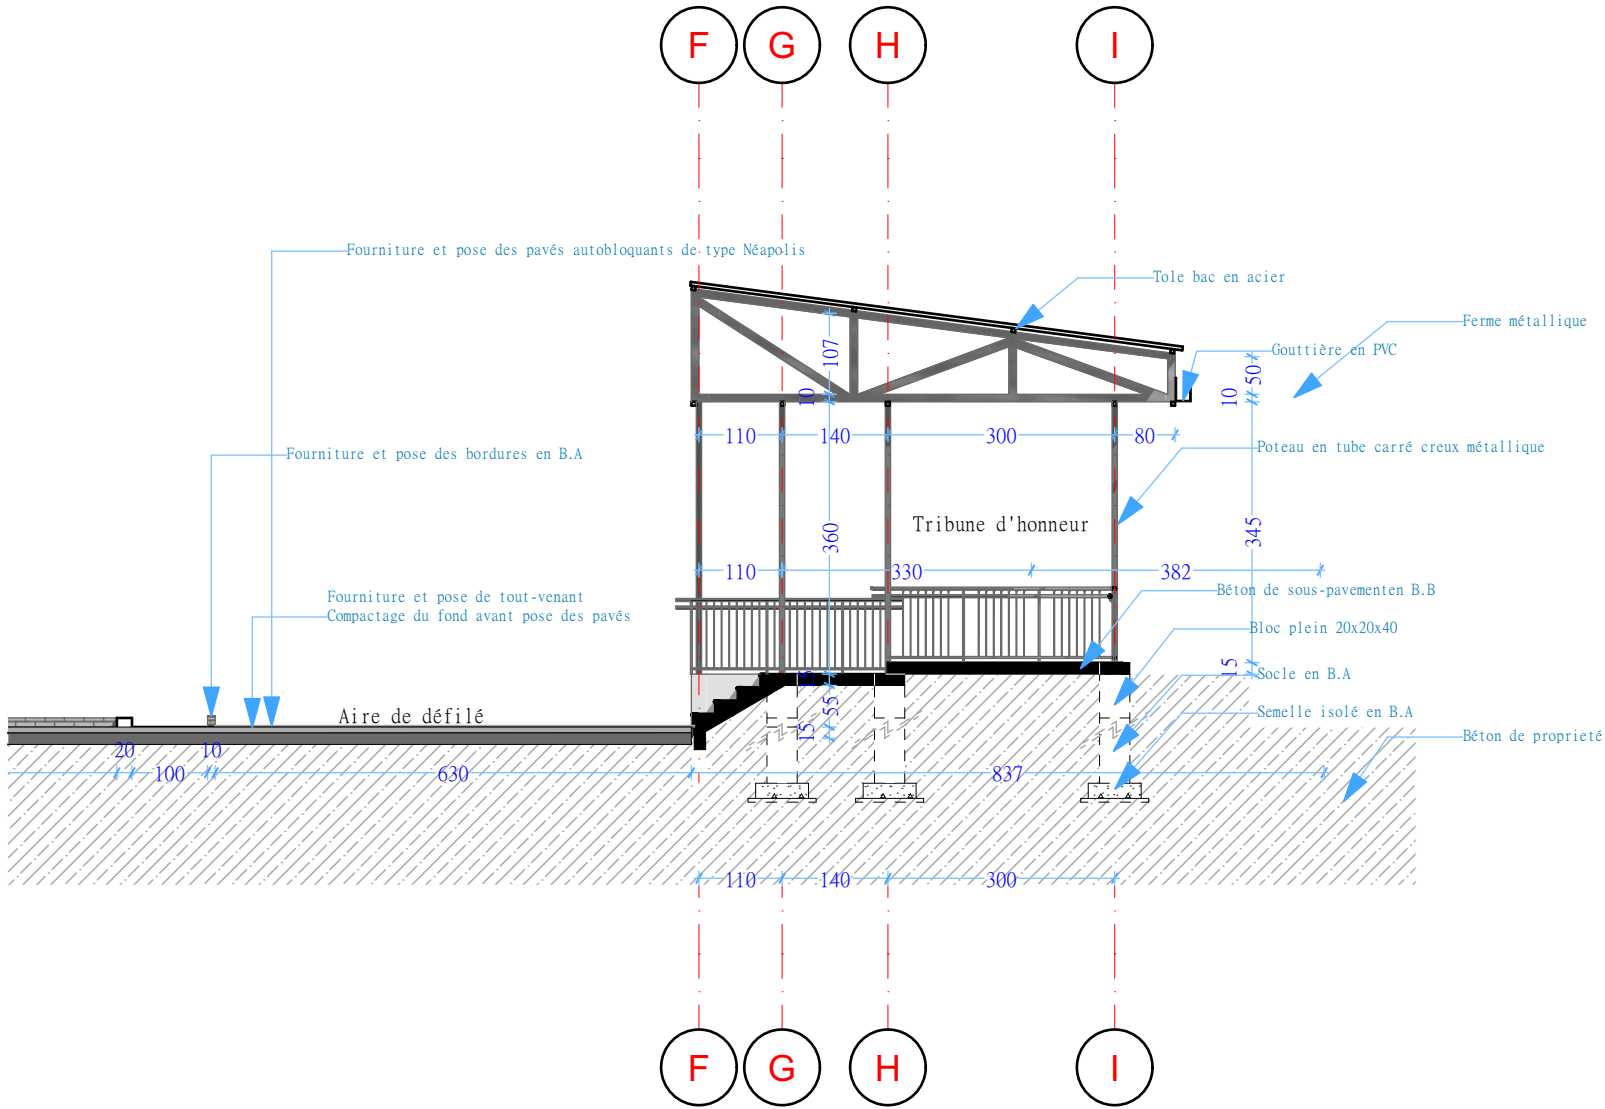

AA'

ZOOM COUPE TRIBUNE

1:100