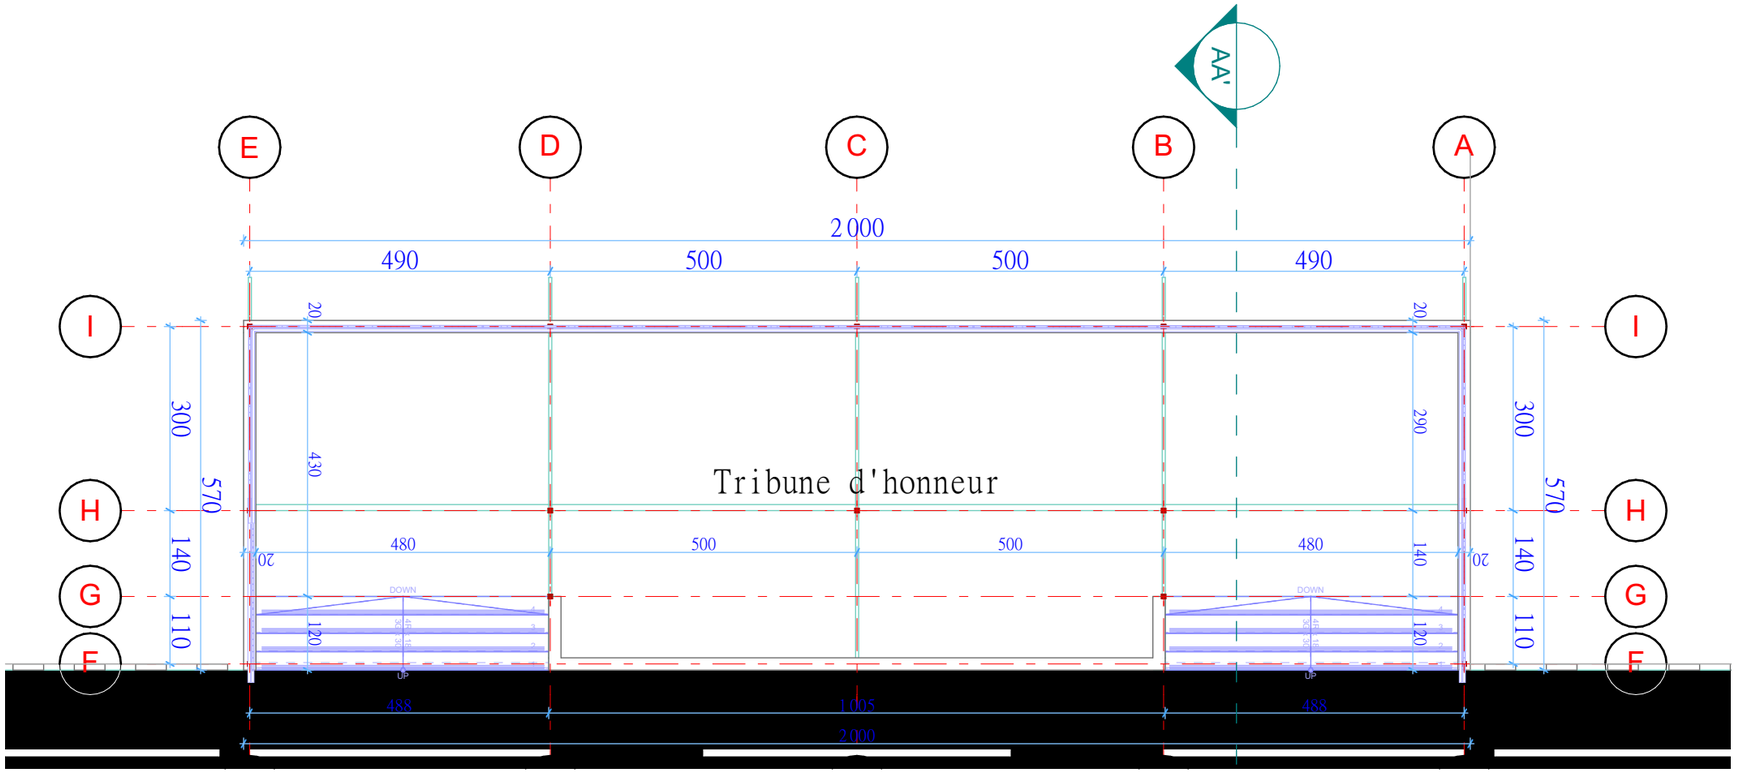

3. VUE EN PLAN TRIBUNE 1:100

REV.	DESCRIPTION	DATE

ETUDES ET CONCEPTION

Enabel/PARP III

PROJET

Aménagement de l'aire de parade à l'academie de la police à KIMPOKO

DATE :	18 Aout 2025
REVISION :	

SITE INFORMATION

Pays	Rép. Dém. du Congo
Ville	
Commune	

TITRE

VUE EN PLAN TRIBUNE

CLIENT

Enabel/PARP III

CONCEPTION :	Enabel/PARP III
DESSIN :	Enabel/PARP III
VERIFICATION :	Enabel/PARP III
APPROUVE PAR :	
DATE :18 Aout 2025	DESSIN N°...
ECHELLE : 1/	REV:0
FEUILLE 1/1	FORMAT : A3