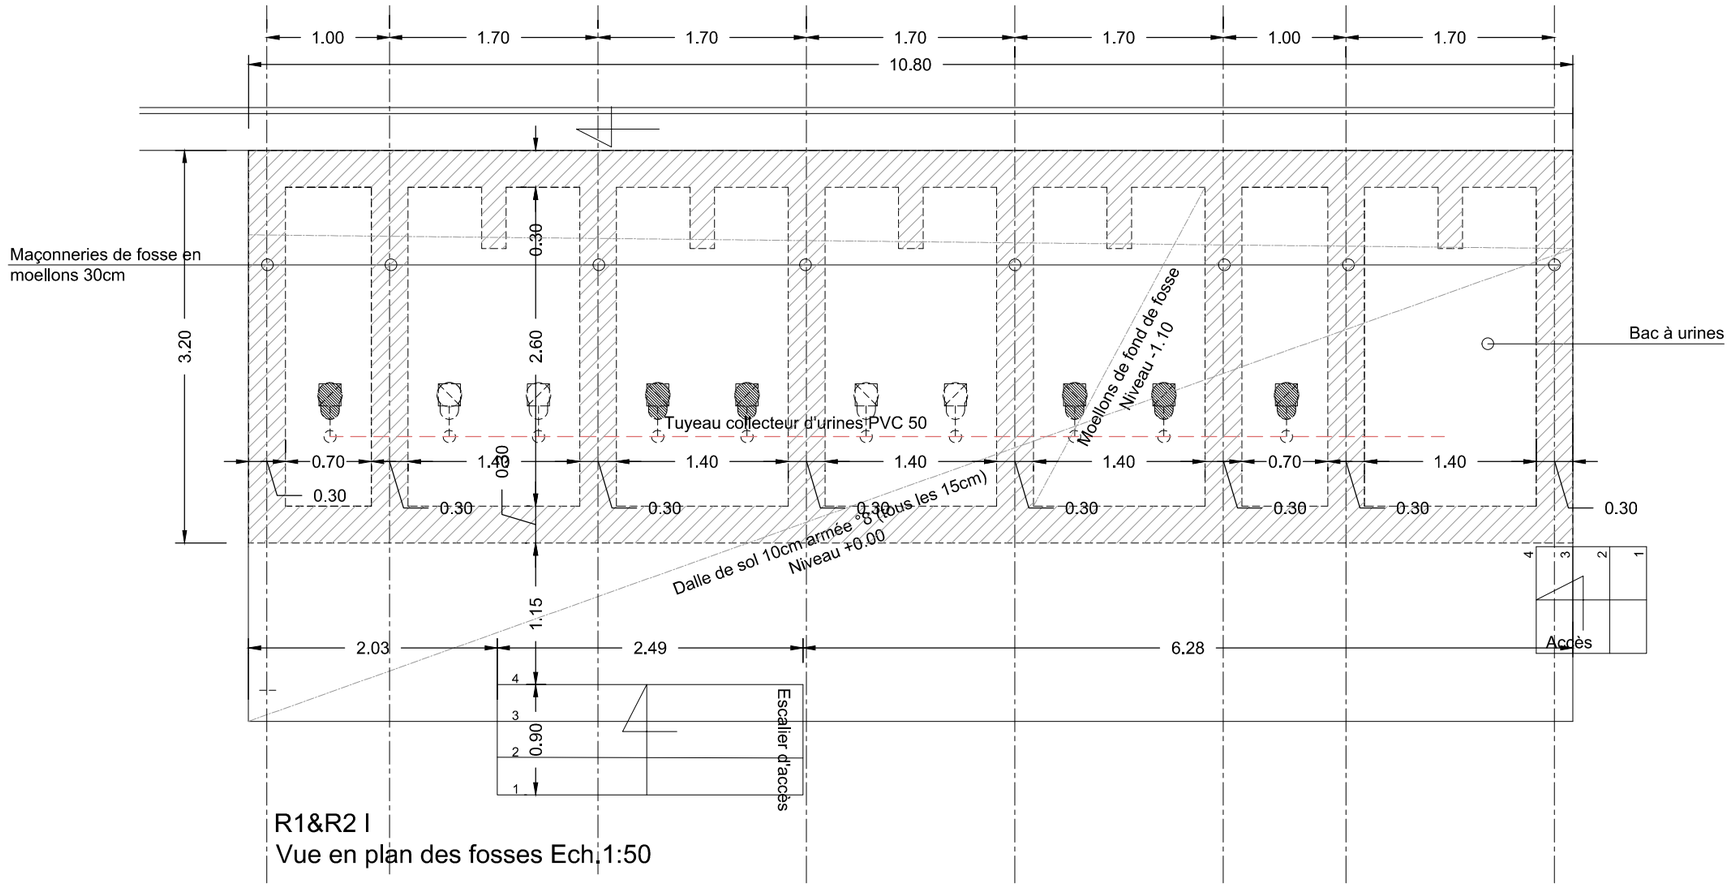

R1&R2 I
Vue en plan des fosses Ech.1:50

Revisions

NO.	DATE	DESCRIPTION	PAR

Projet

Enabel I Projet Indero Kazoza

Designer

KG

Construction de latrines de type ECOSAN
En Province de Kirundo et de Cibitoke

Dessinateur :

Enabel

Projet :

Enabel I Projet Indero Kazoza

Note

5 portes

Echelle 1:50

Titre du plan :

Vues en plan des fosses - 5 portes

Date:

Oct. 2025

Plan n°:

A.03.03