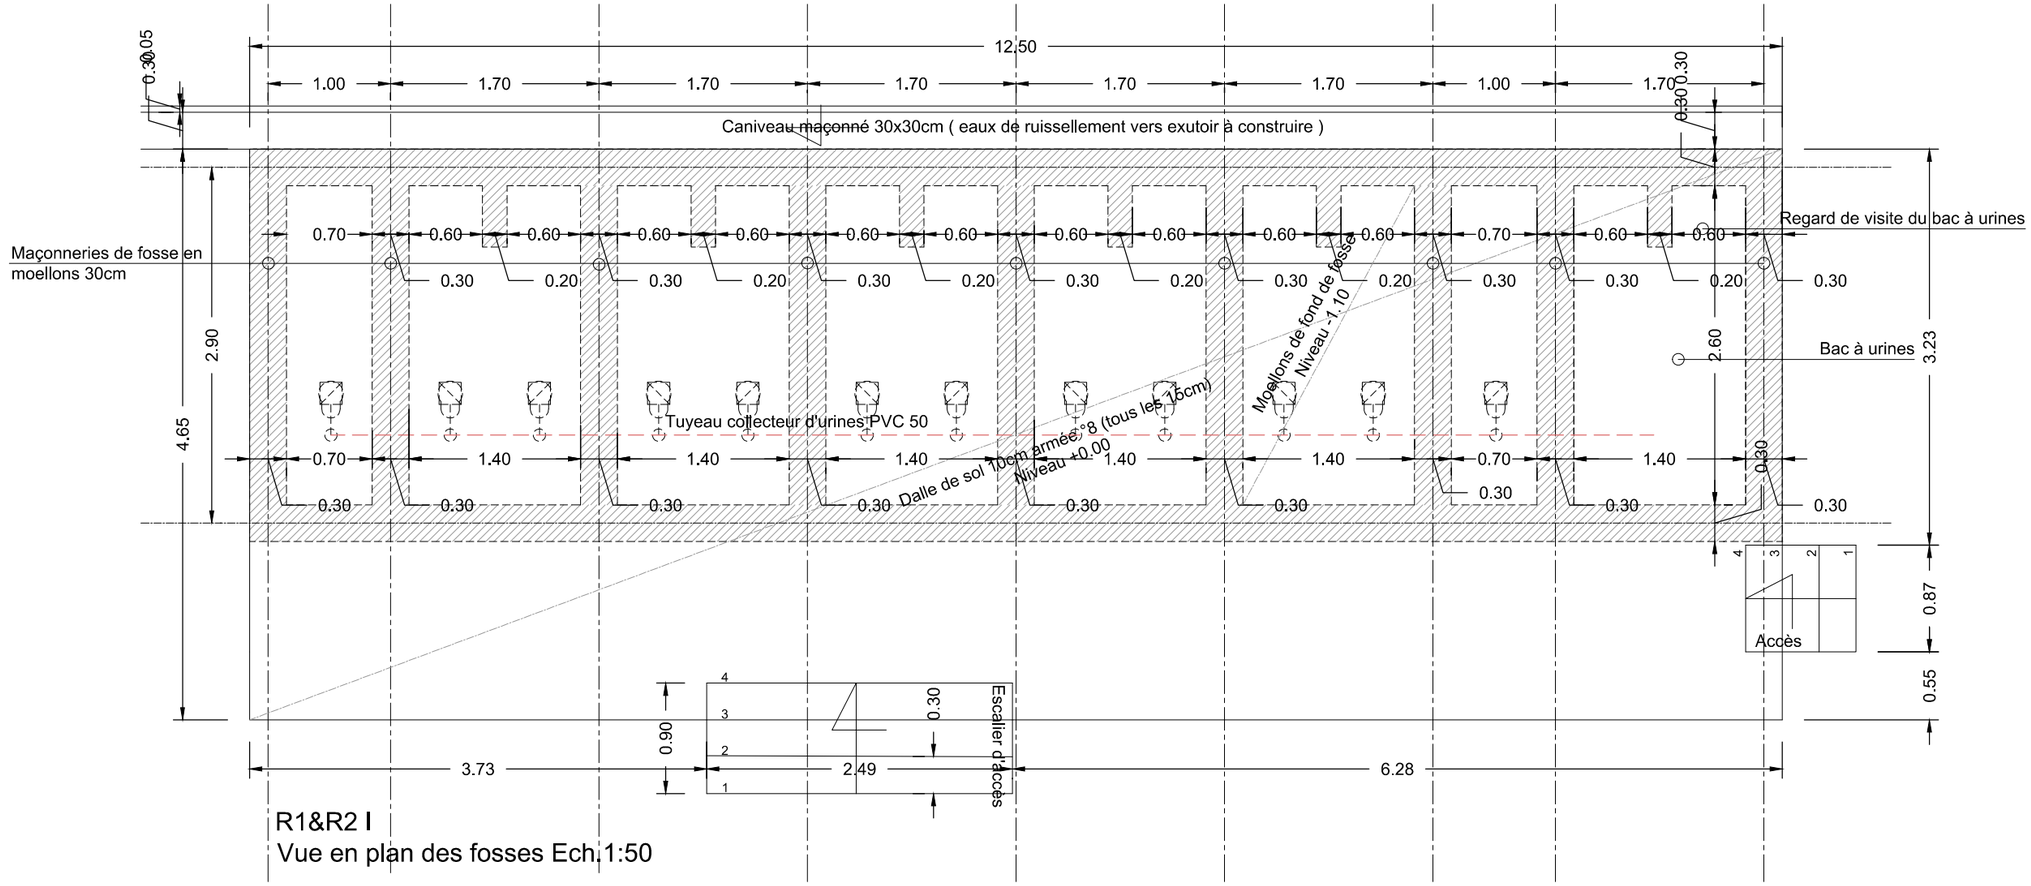

R1&R2 I
Vue en plan des fosses Ech.1:50

Revisions

NO.	DATE	DESCRIPTION	PAR

Projet
Enabel I Projet Indero Kazoza

Designer
KG

Construction de latrines de type ECOSAN
En Province de Kirundo et de Cibitoke

Dessinateur :

Enabel

Projet :
Enabel I Projet Indero Kazoza

Note
6 portes

Echelle 1:50

Titre du plan :
Vues en plan des fosses - 6 portes

Date:
Oct. 2025

Plan n°:
A.04.03