

Revisions			
NO.	DATE	DESCRIPTION	PAR

Projet

Enabel I Projet Indero Kazoza

Designer

KG

Construction de latrines de type ECOSAN
En Province de Kirundo et de Cibitoke

Dessinateur :

Enabel

Projet :

Enabel I Projet Indero Kazoza

Note

6 portes

Echelle 1:50

Titre du plan :


Coupe A-A

Date:

Oct. 2025

Plan n°:

A.04.06

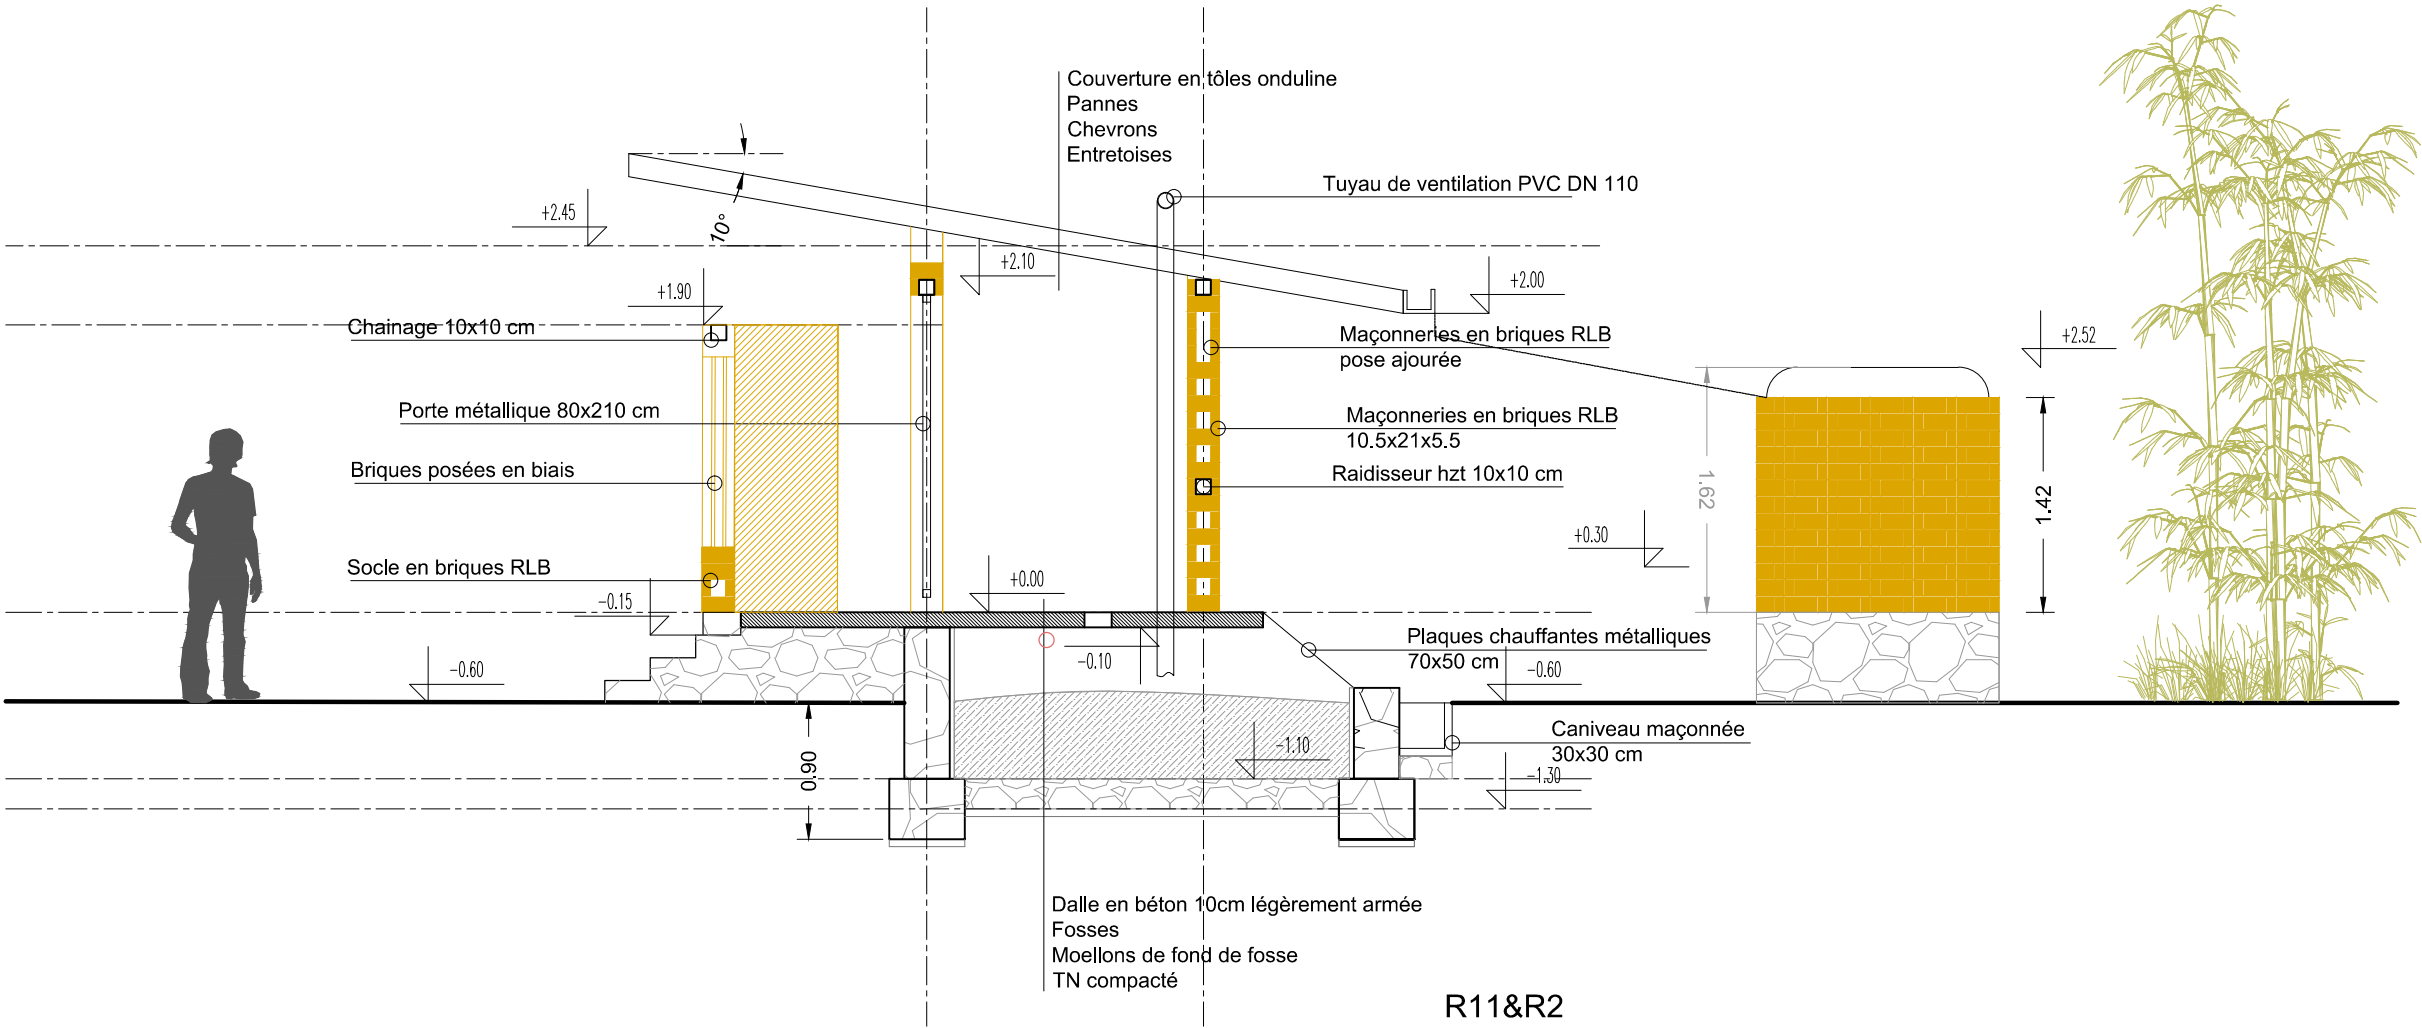

R11&R2
Coupe AA I Ech. 1:50