


Maçonneries en briques RLB
10.5x21x5.5

R1&R2
Elevation droite | Ech. 1:50

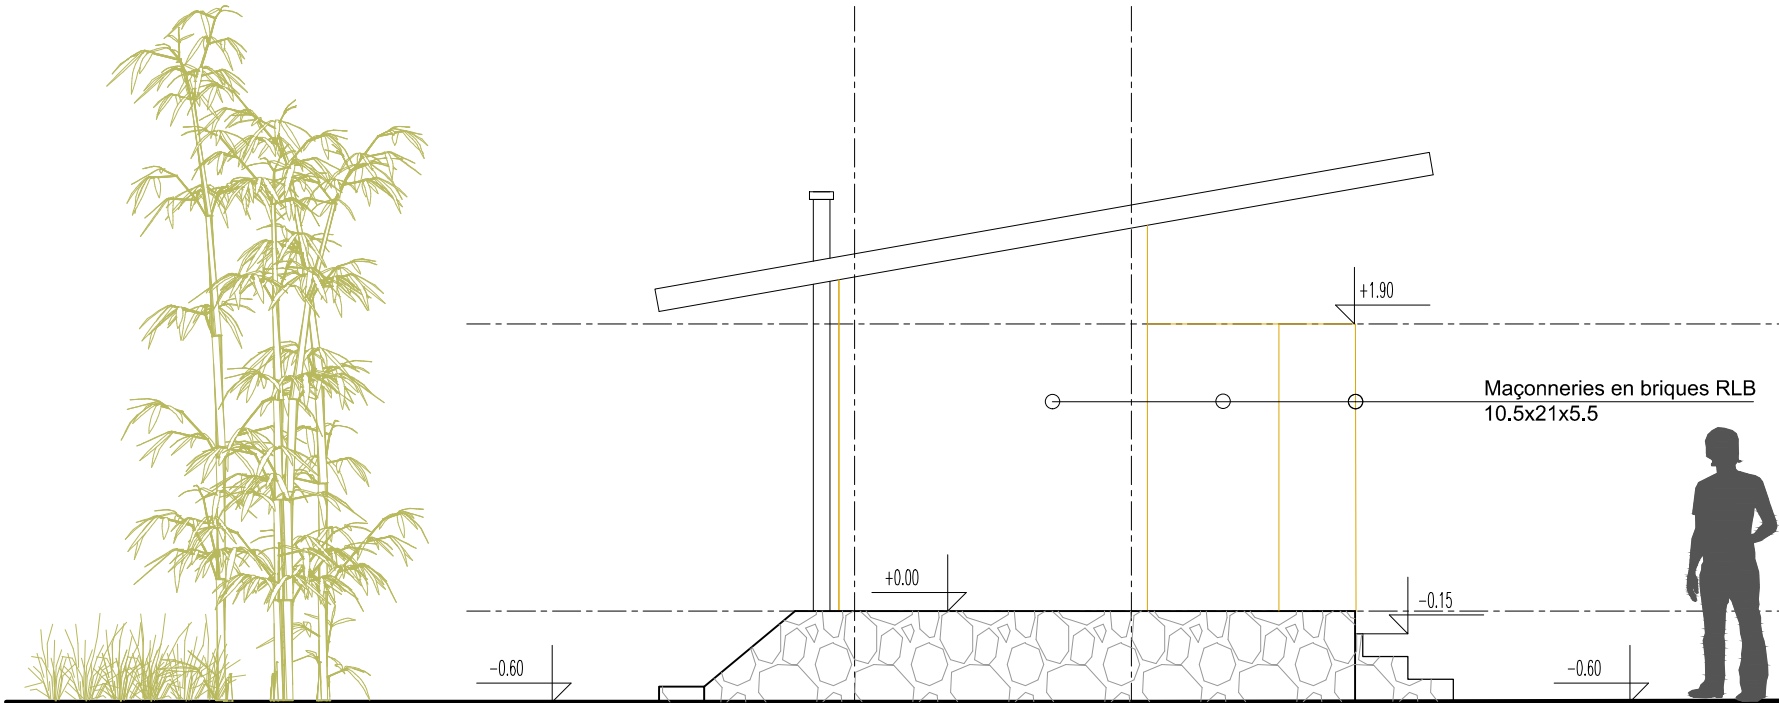

Maçonneries en briques RLB
10.5x21x5.5

R1&R2
Elevation gauche | Ech. 1:50

Revisions			
NO.	DATE	DESCRIPTION	PAR

Projet
Enabel | Projet Indero Kazoza

Designer
KG

Construction de latrines de type ECOSAN
En Province de Kirundo et de Cibitoke

Dessinateur :

Enabel

Projet :
Enabel | Projet Indero Kazoza

Note

6 portes

Echelle 1:50

Titre du plan :
Façades DROITE & GAUCHE

Date:
Oct. 2025

Plan n°:

A.04.07