


PLAN RESEAU DE DISTRIBUTION SITE BOIS VILLAGE DE GOTHEYE

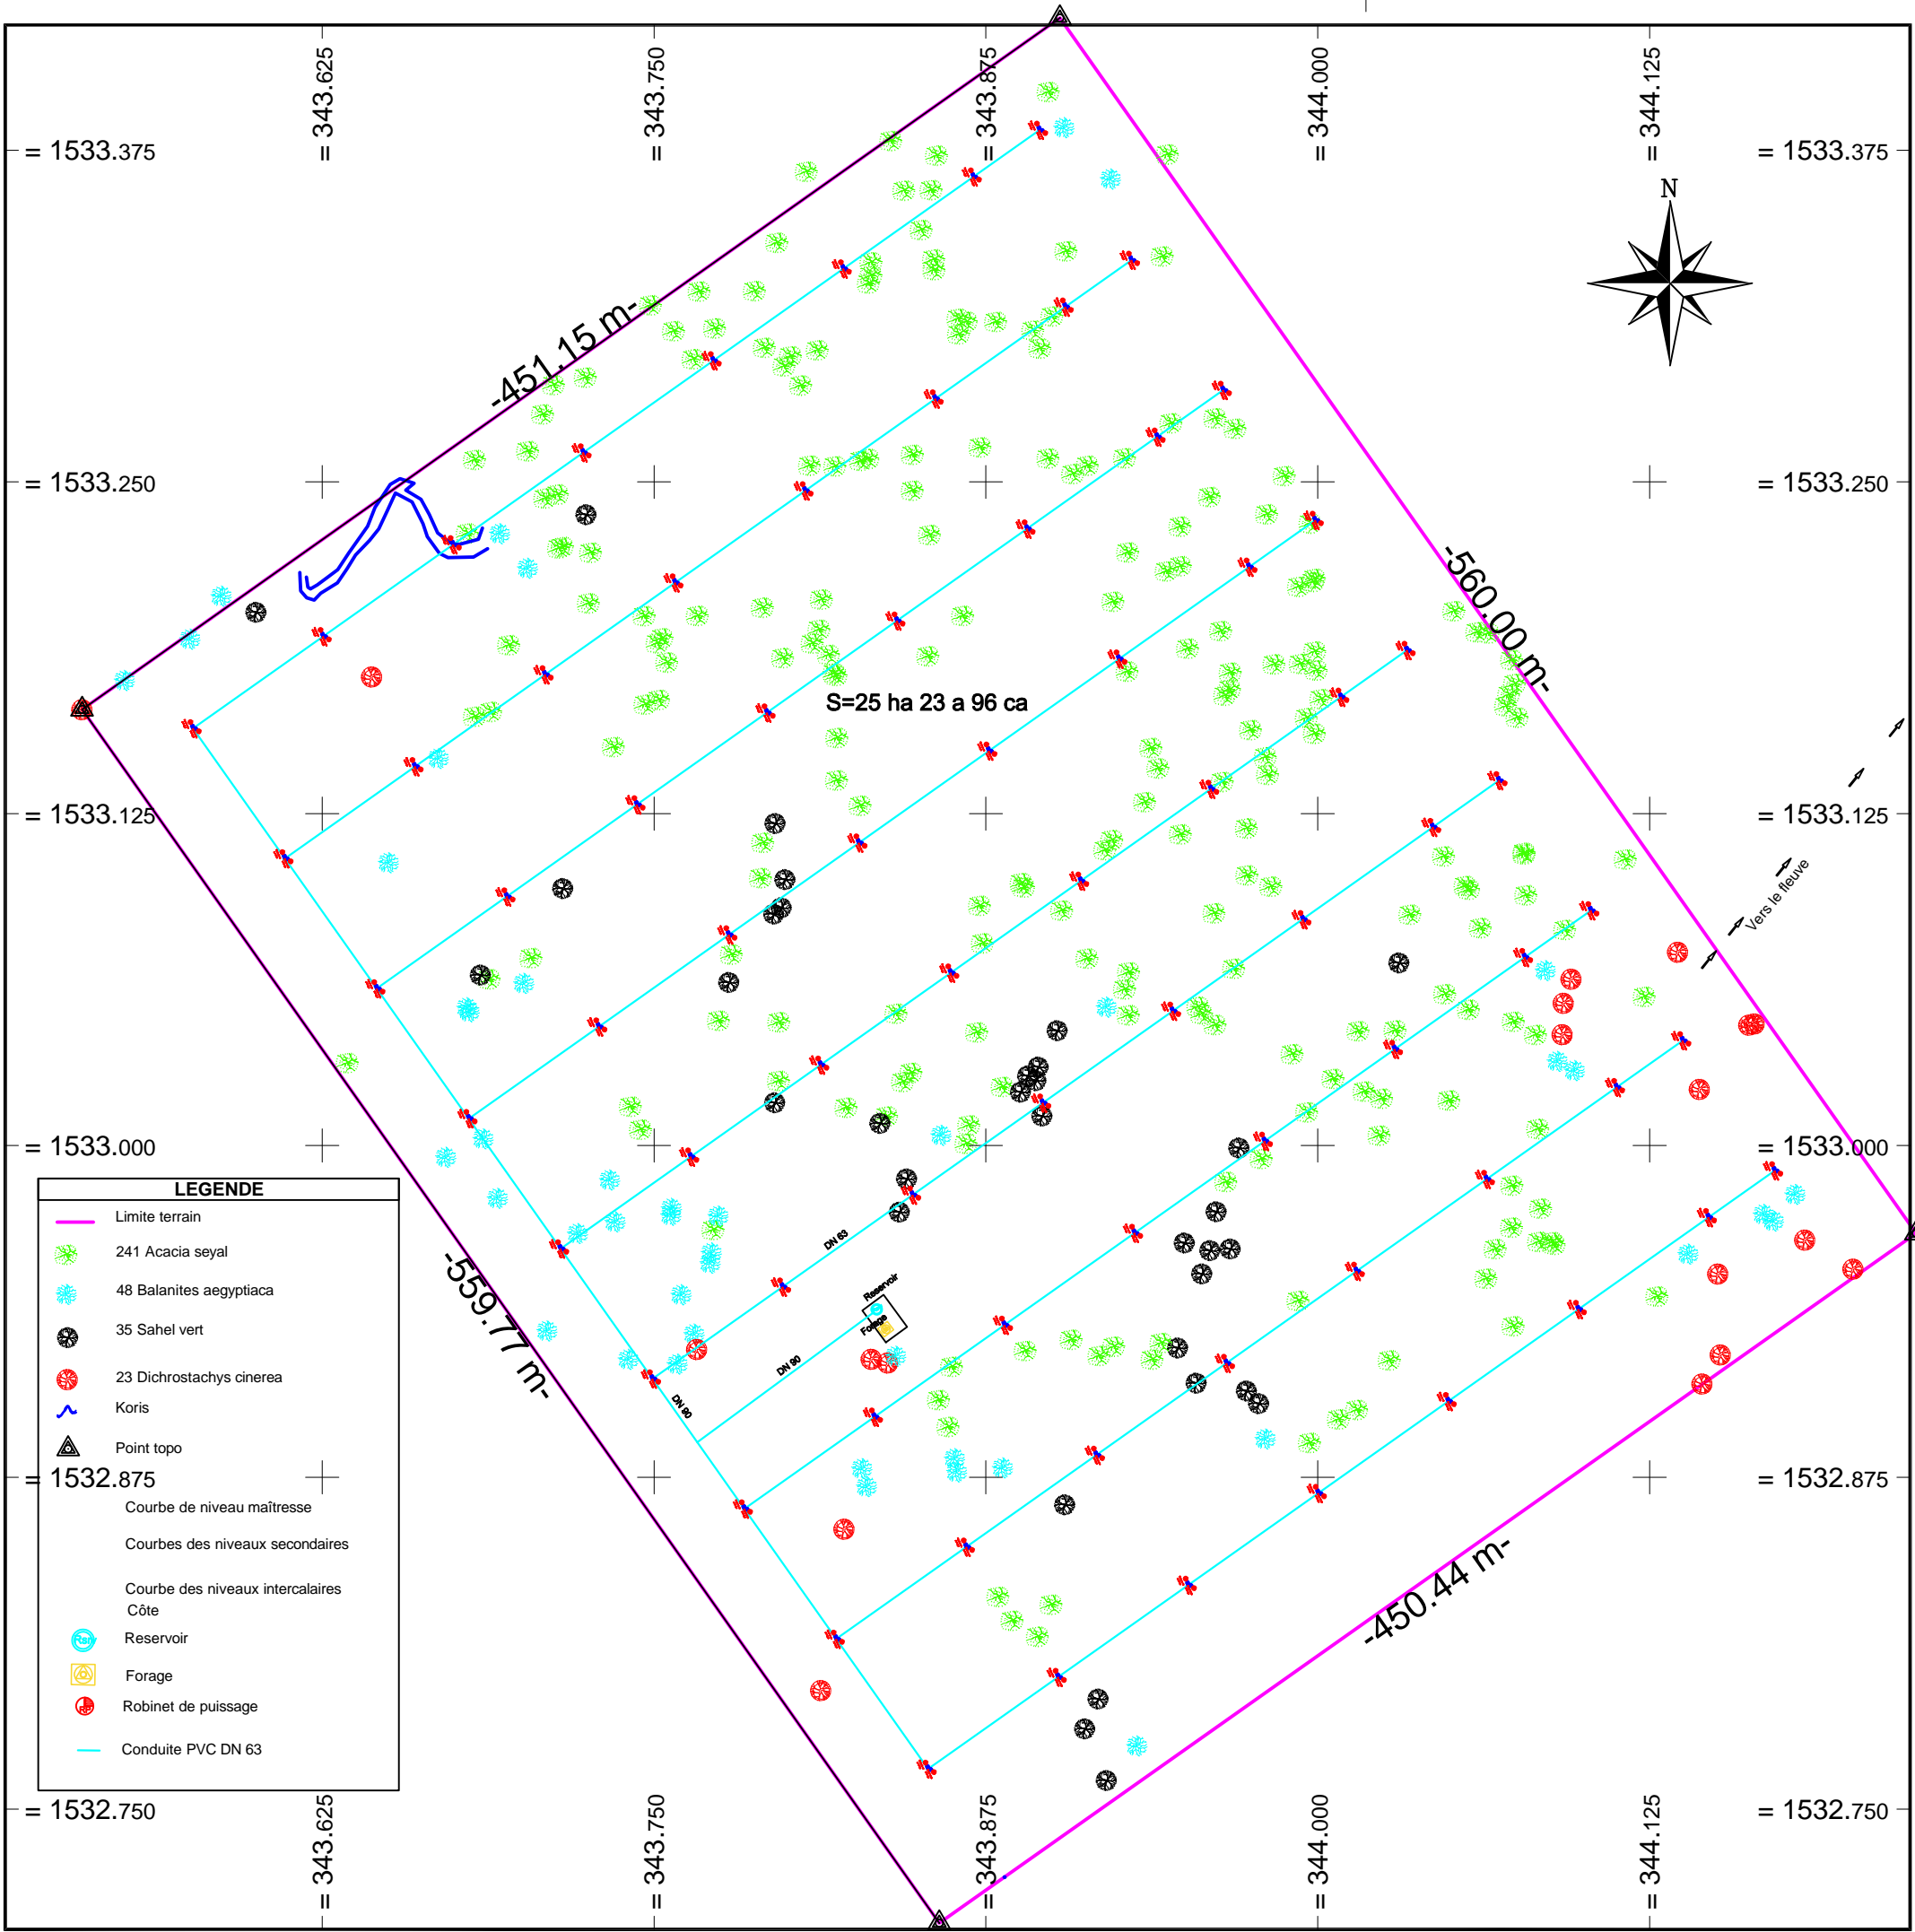

MAITRE D' OUVRAGE	FINANCEMENT	MAITRE D' OEUVRE	PHASE: APD	PROJET DE REALISATION D'UN BOIS VILLAGE A GOTHEYE
ENABEL - ASYPON GMV	UNION EUROPEENNE	BUREAU ESI	ECHELLE:	
		 BUREAU D'ETUDES Calcul des Structures Expertises diverses Architecture Bâtiment&Travaux Publics Topographie&Géométrie Rural Hydraulique & Assainissement EXPERTS SAHEL INFRASTRUCTURES <small>N°F: 24566/3 R.C. B° RCM-N°-NA-2012-A-4409 BP. 11905 Niamey - NIGER TEL: (00227) 94 122 144 E-mail: bureauestage@gmail.com</small>	DATE:JUILLET 2025	RESEAU DE DISTRIBUTION