



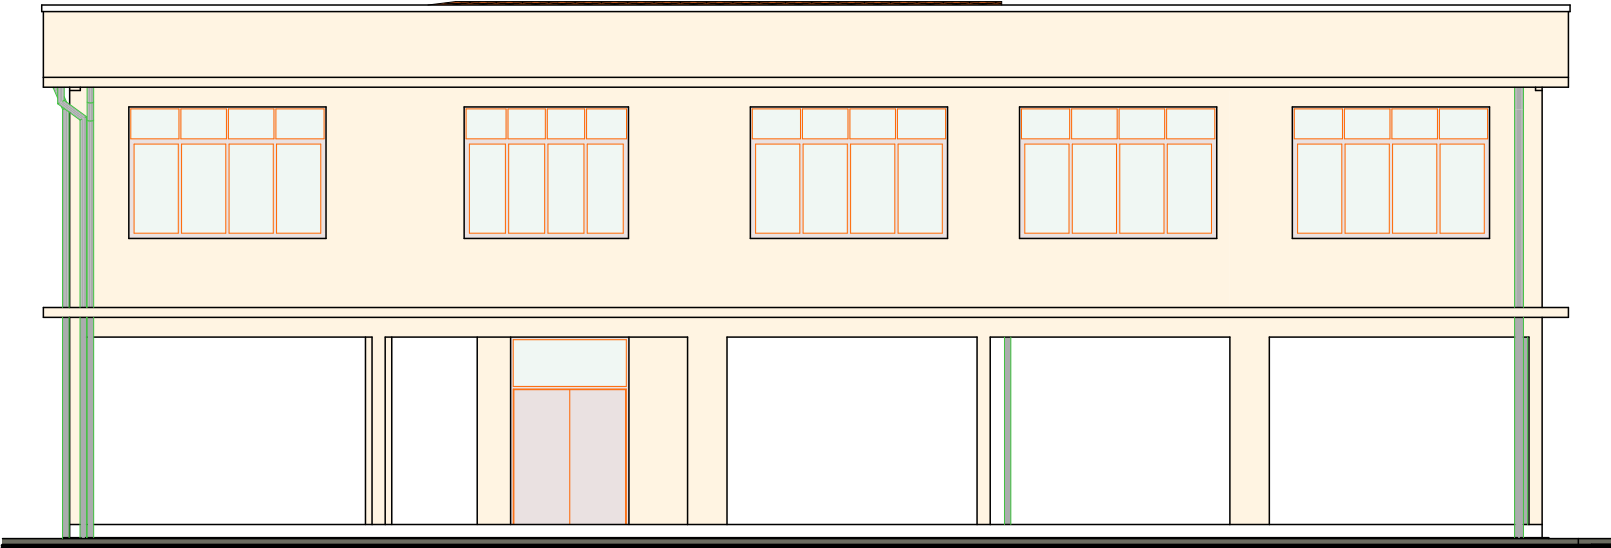


FACADE ARRIERE

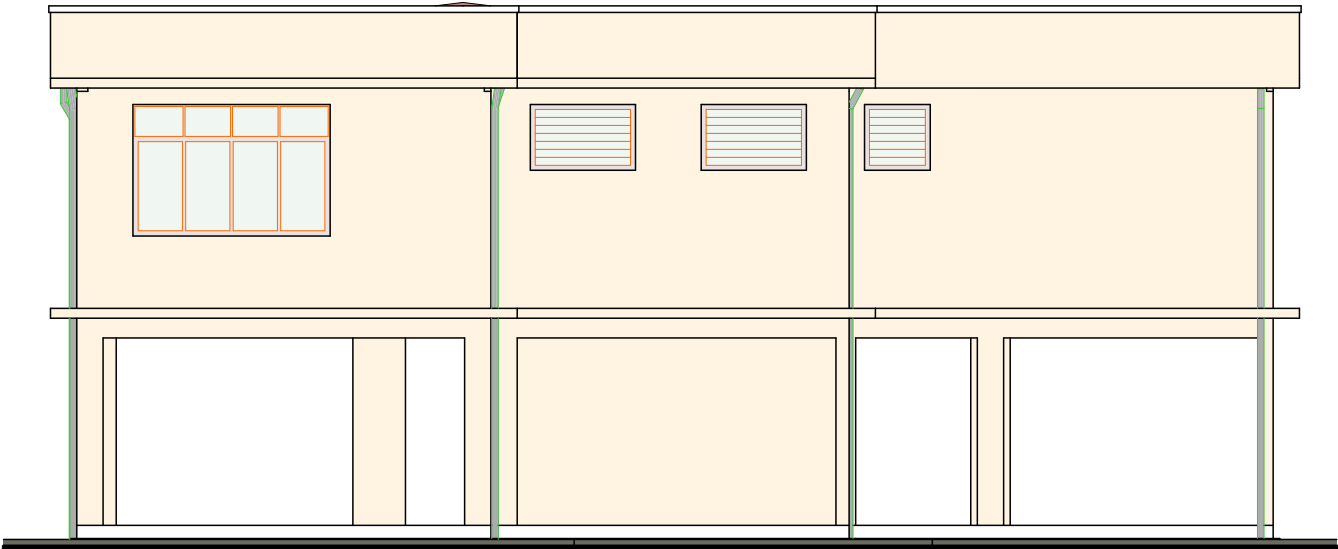


FACADE LAT. GAUCHE



FACADE AVANT

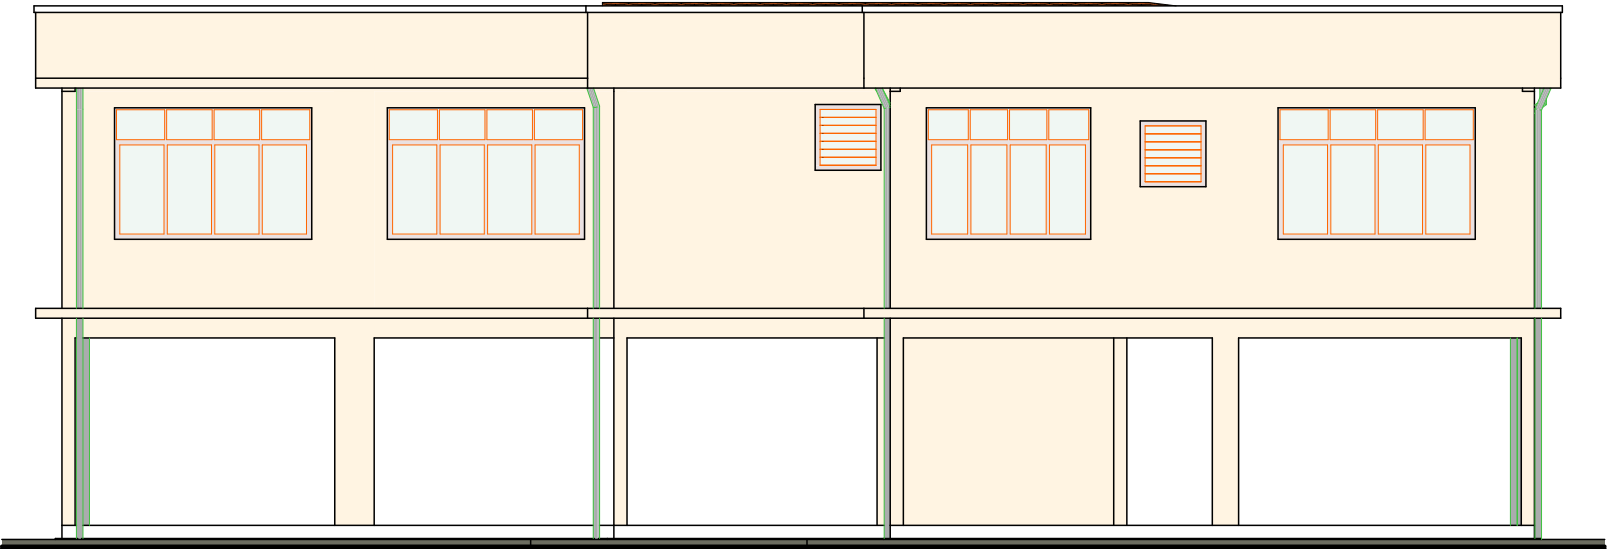

FACADE DROITE

<div></div> <div>REPUBLICQUE DU BURUNDI</div> <div>MINISTERE DE LA SANTE PUBLIQUE</div>	<div>ETUDES TECHNIQUES POUR LES TRAVAUX</div> <div>DE CONSTRUCTION DU BATIMENT DU PNILP</div>	<div>Contenu :</div> <div>FACADES AVANT,FACADEARRIERE,</div> <div>FACADE DROITE,FACADE GAUCHE</div>		<div>Maître d'Oeuvre :</div> <div></div>	
		<div>Echelle : 1/115</div>	<div>Date : SEPT. 2025</div>	<div>Phase d'Etude:APD/DAO</div>	
		<div>Modifications</div> <div>-----</div> <div>-----</div>			
<div><div>Enabel</div><div></div></div>				<div>Plan</div>	<div>B. 01. n°04</div>