


PLAN DES FONDATIONS ET COFFRAGES DES SEMELLES

Echelle 1/100

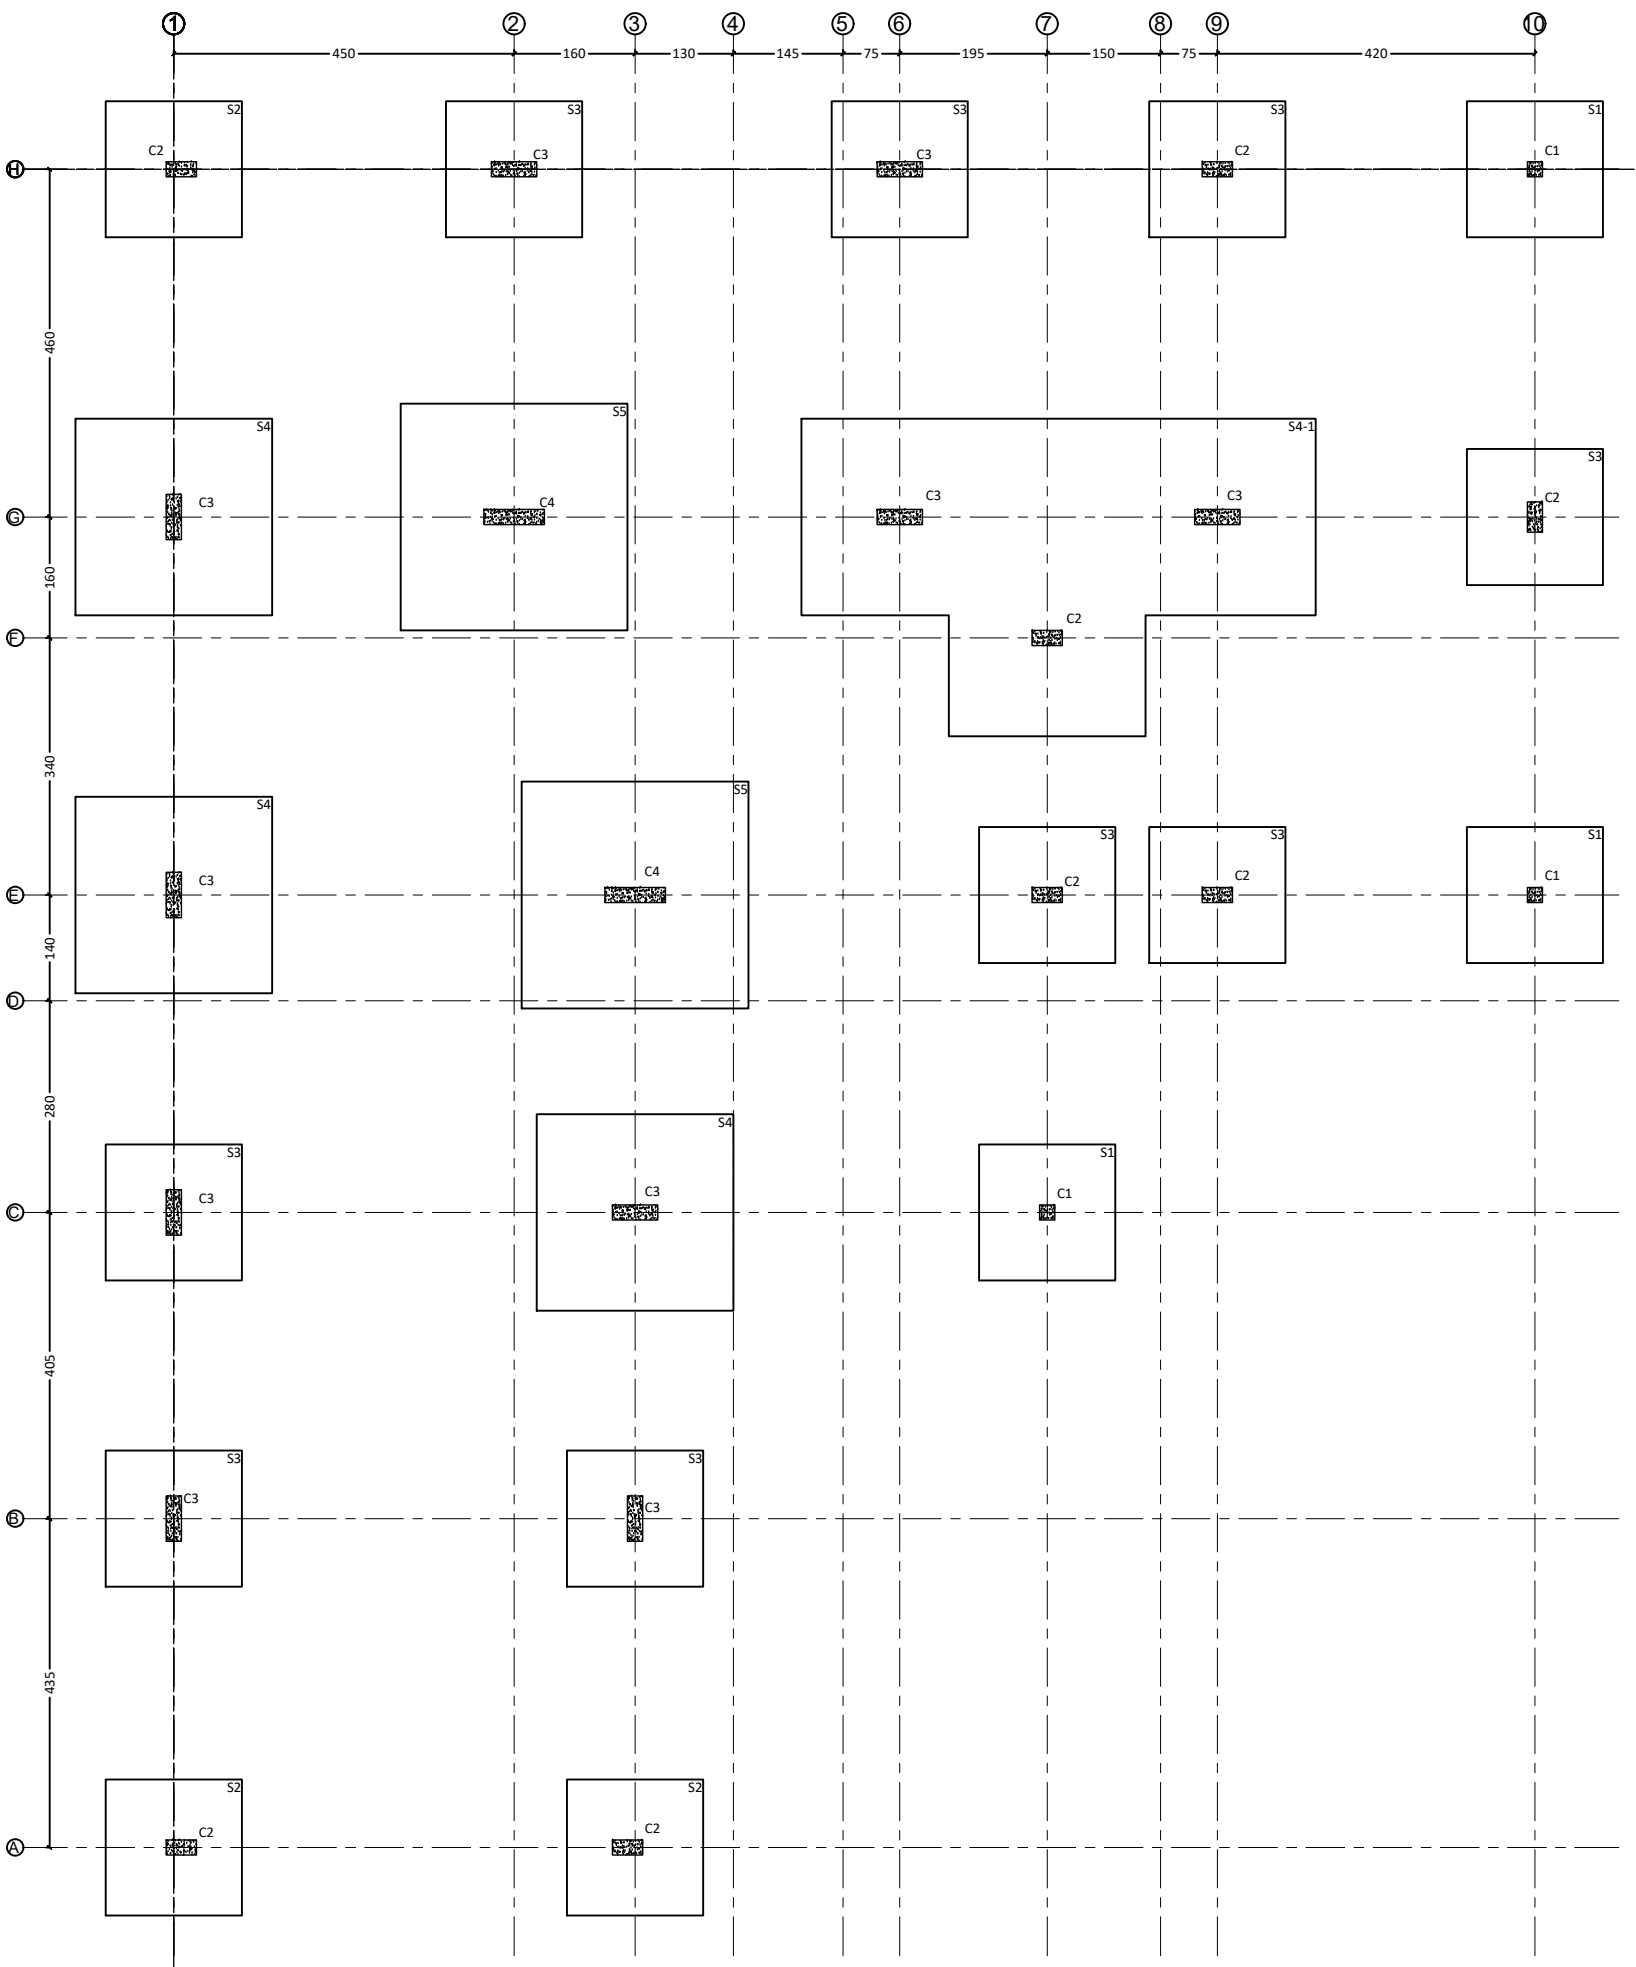

REPUBLIQUE DU BURUNDI

MINISTERE DE LA SANTE PUBLIQUE

ETUDES TECHNIQUES POUR LES TRAVAUX DE CONSTRUCTION DU BATIMENT DE LA PNILP

Maître d'oeuvre:



Phase d'étude : APD

Enabel

Contenu:
Plan de fondation

Echelle : 1/100

Aout 2025

modification:

Plan

B.01.n°01