



Semelle S3  
(ancrage 2.5m)  
Echelle 1/20

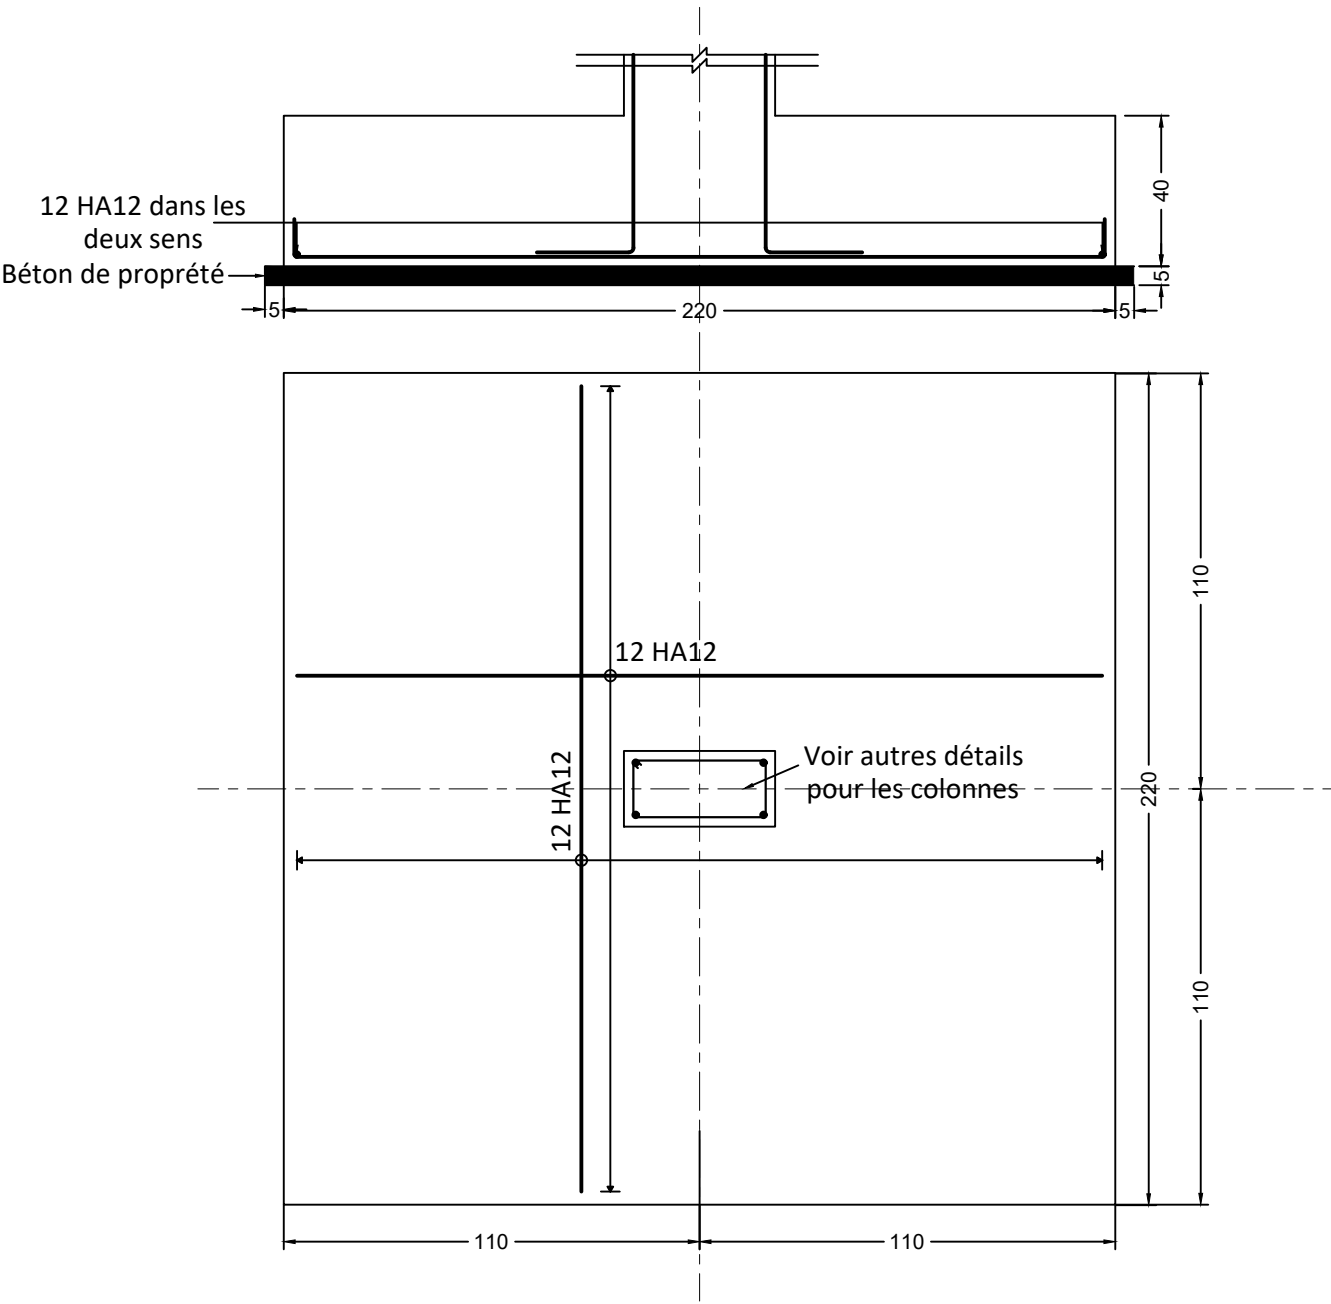

Semelle S4  
(ancrage 2.5m)  
Echelle 1/20

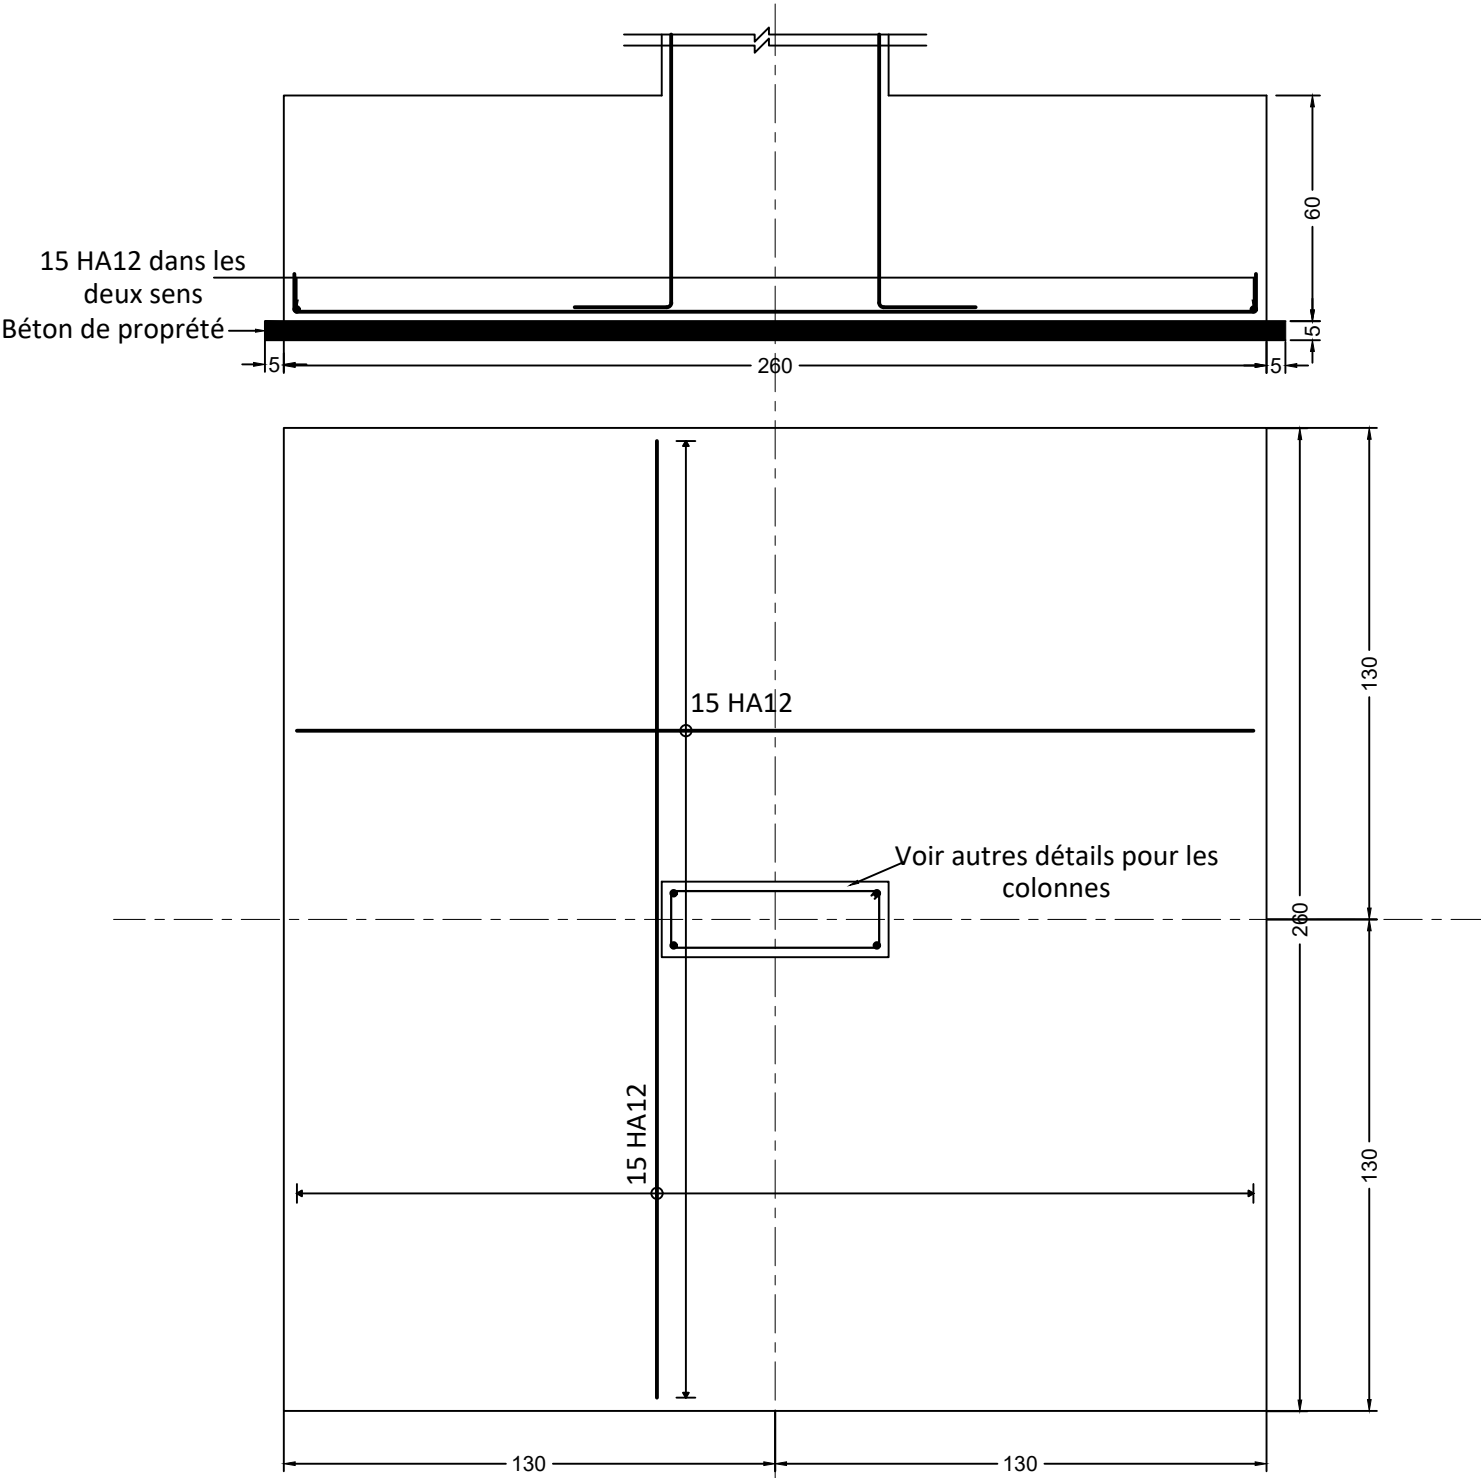

REPUBLIQUE DU BURUNDI  
MINISTERE DE LA SANTE PUBLIQUE



ETUDES TECHNIQUES POUR LES TRAVAUX  
DE CONSTRUCTION DU BATIMENT DE LA PNILP

Contenu:  
Détails de la semelle ( S3et S4)

Echelle : 1/20

Aout 2025

modification:.....  
.....

Maître d'oeuvre:



Phase d'étude : APD

Plan

B.01.n°03