



PLAN DES COFFRAGES DES LONGRINES

Echelle 1/100

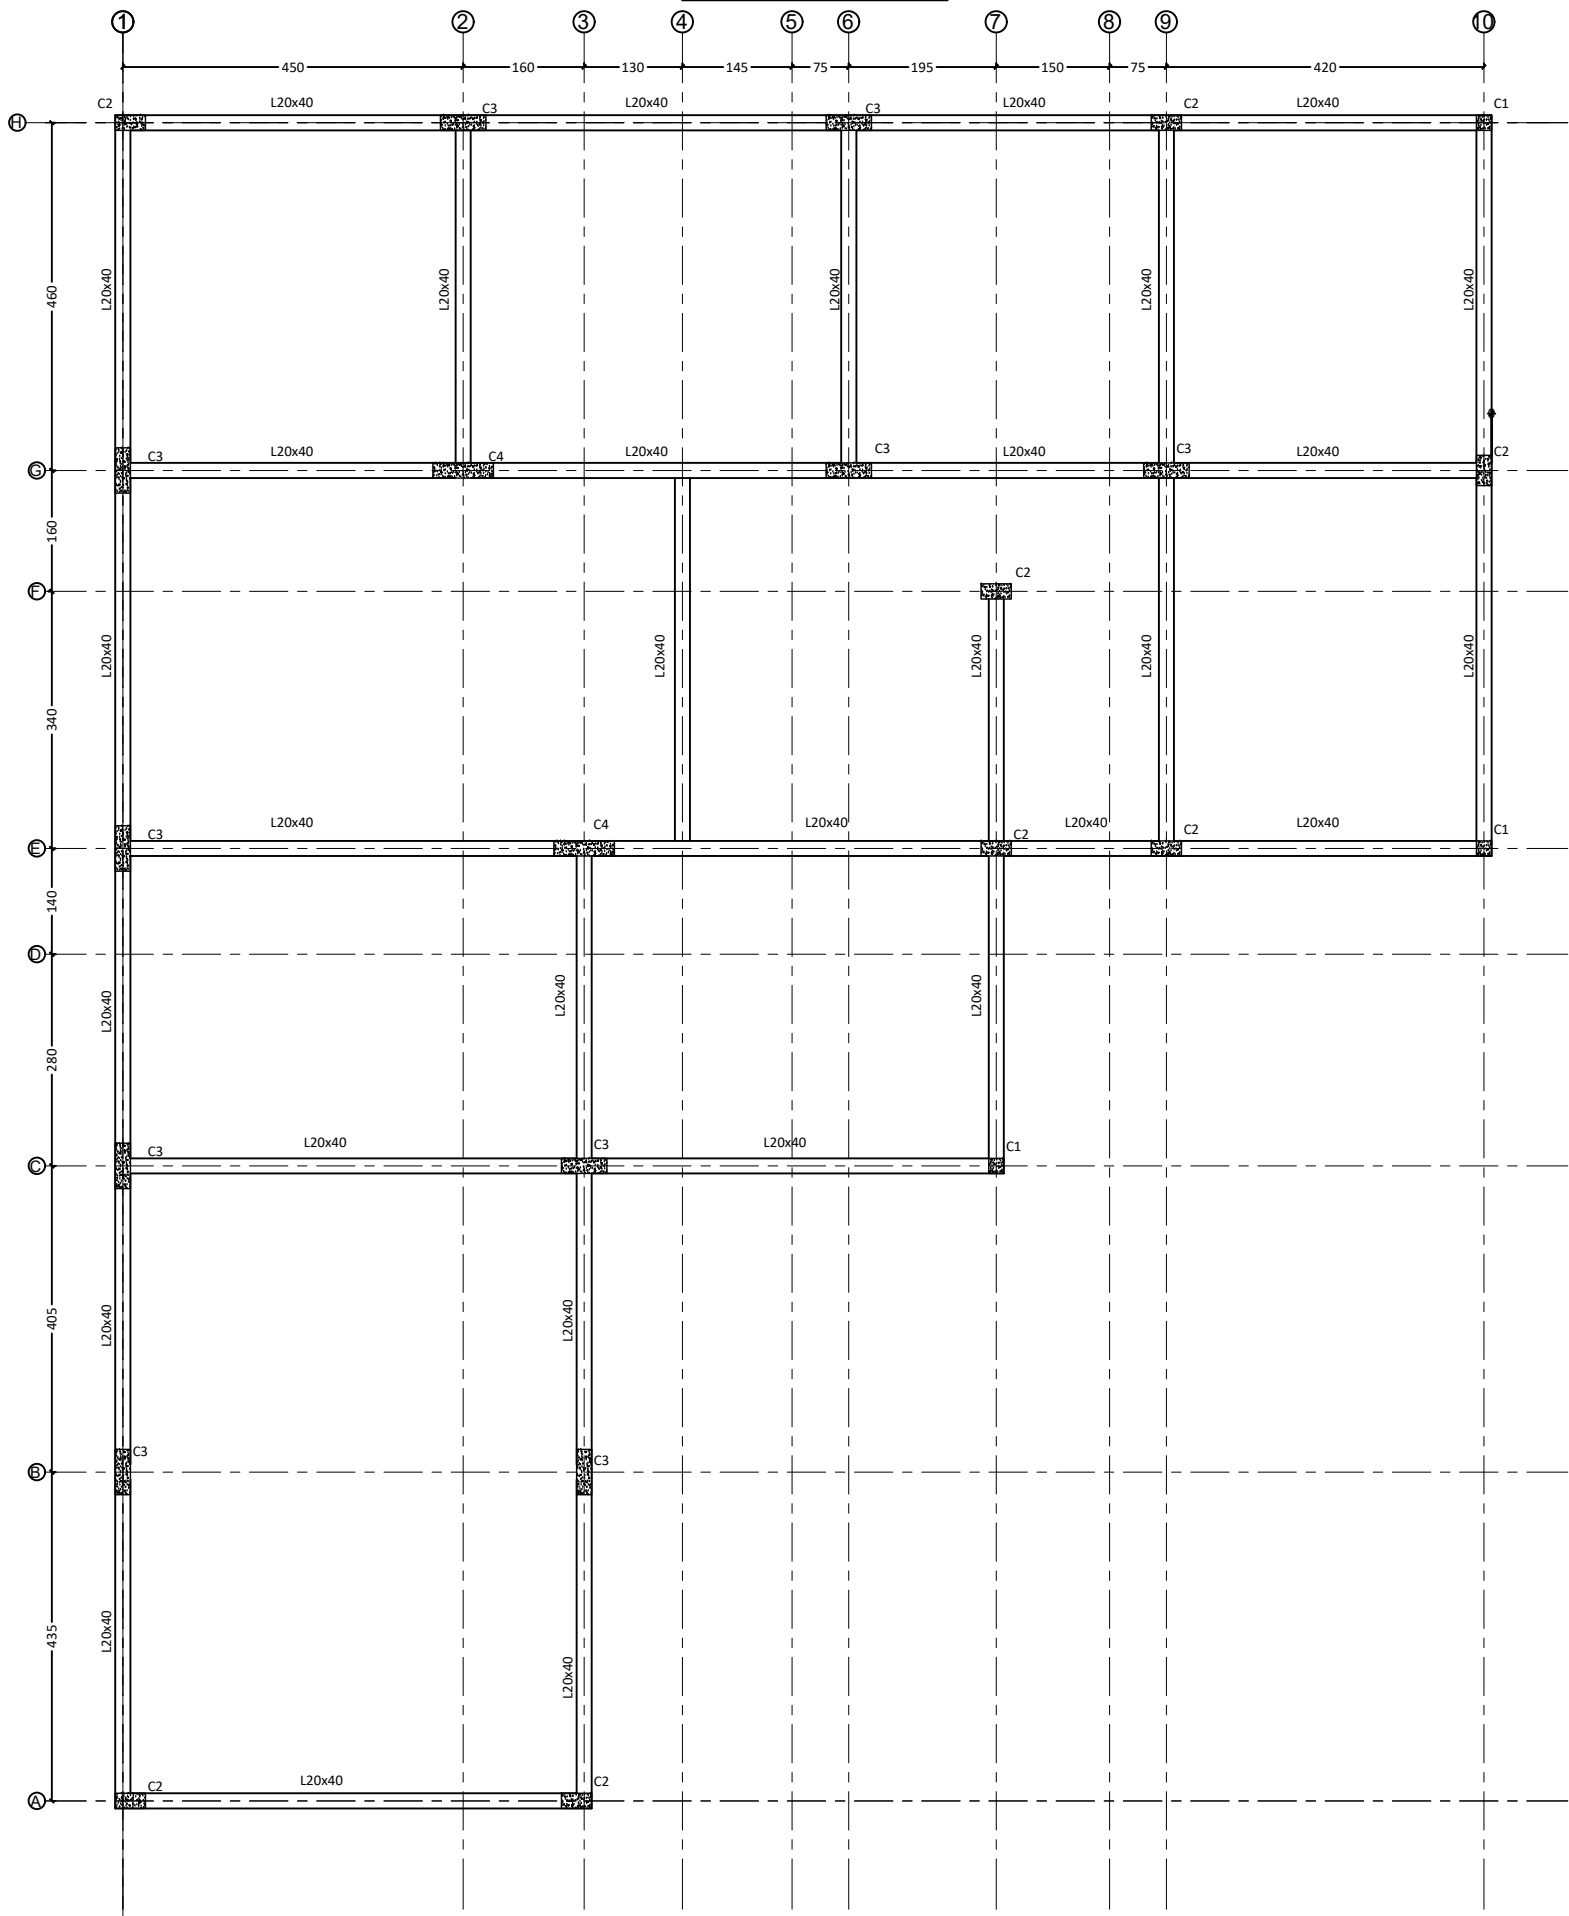

Légende:

-  : Colonnes
- C1, C2 et C3 : Nomenclature des Colonnes
- L20x35 : Nomenclature des Longrines (20x35cm)

