


PLAN DES COFFRAGES DE LA DALLE :DALLE TYPE

Echelle 1/100

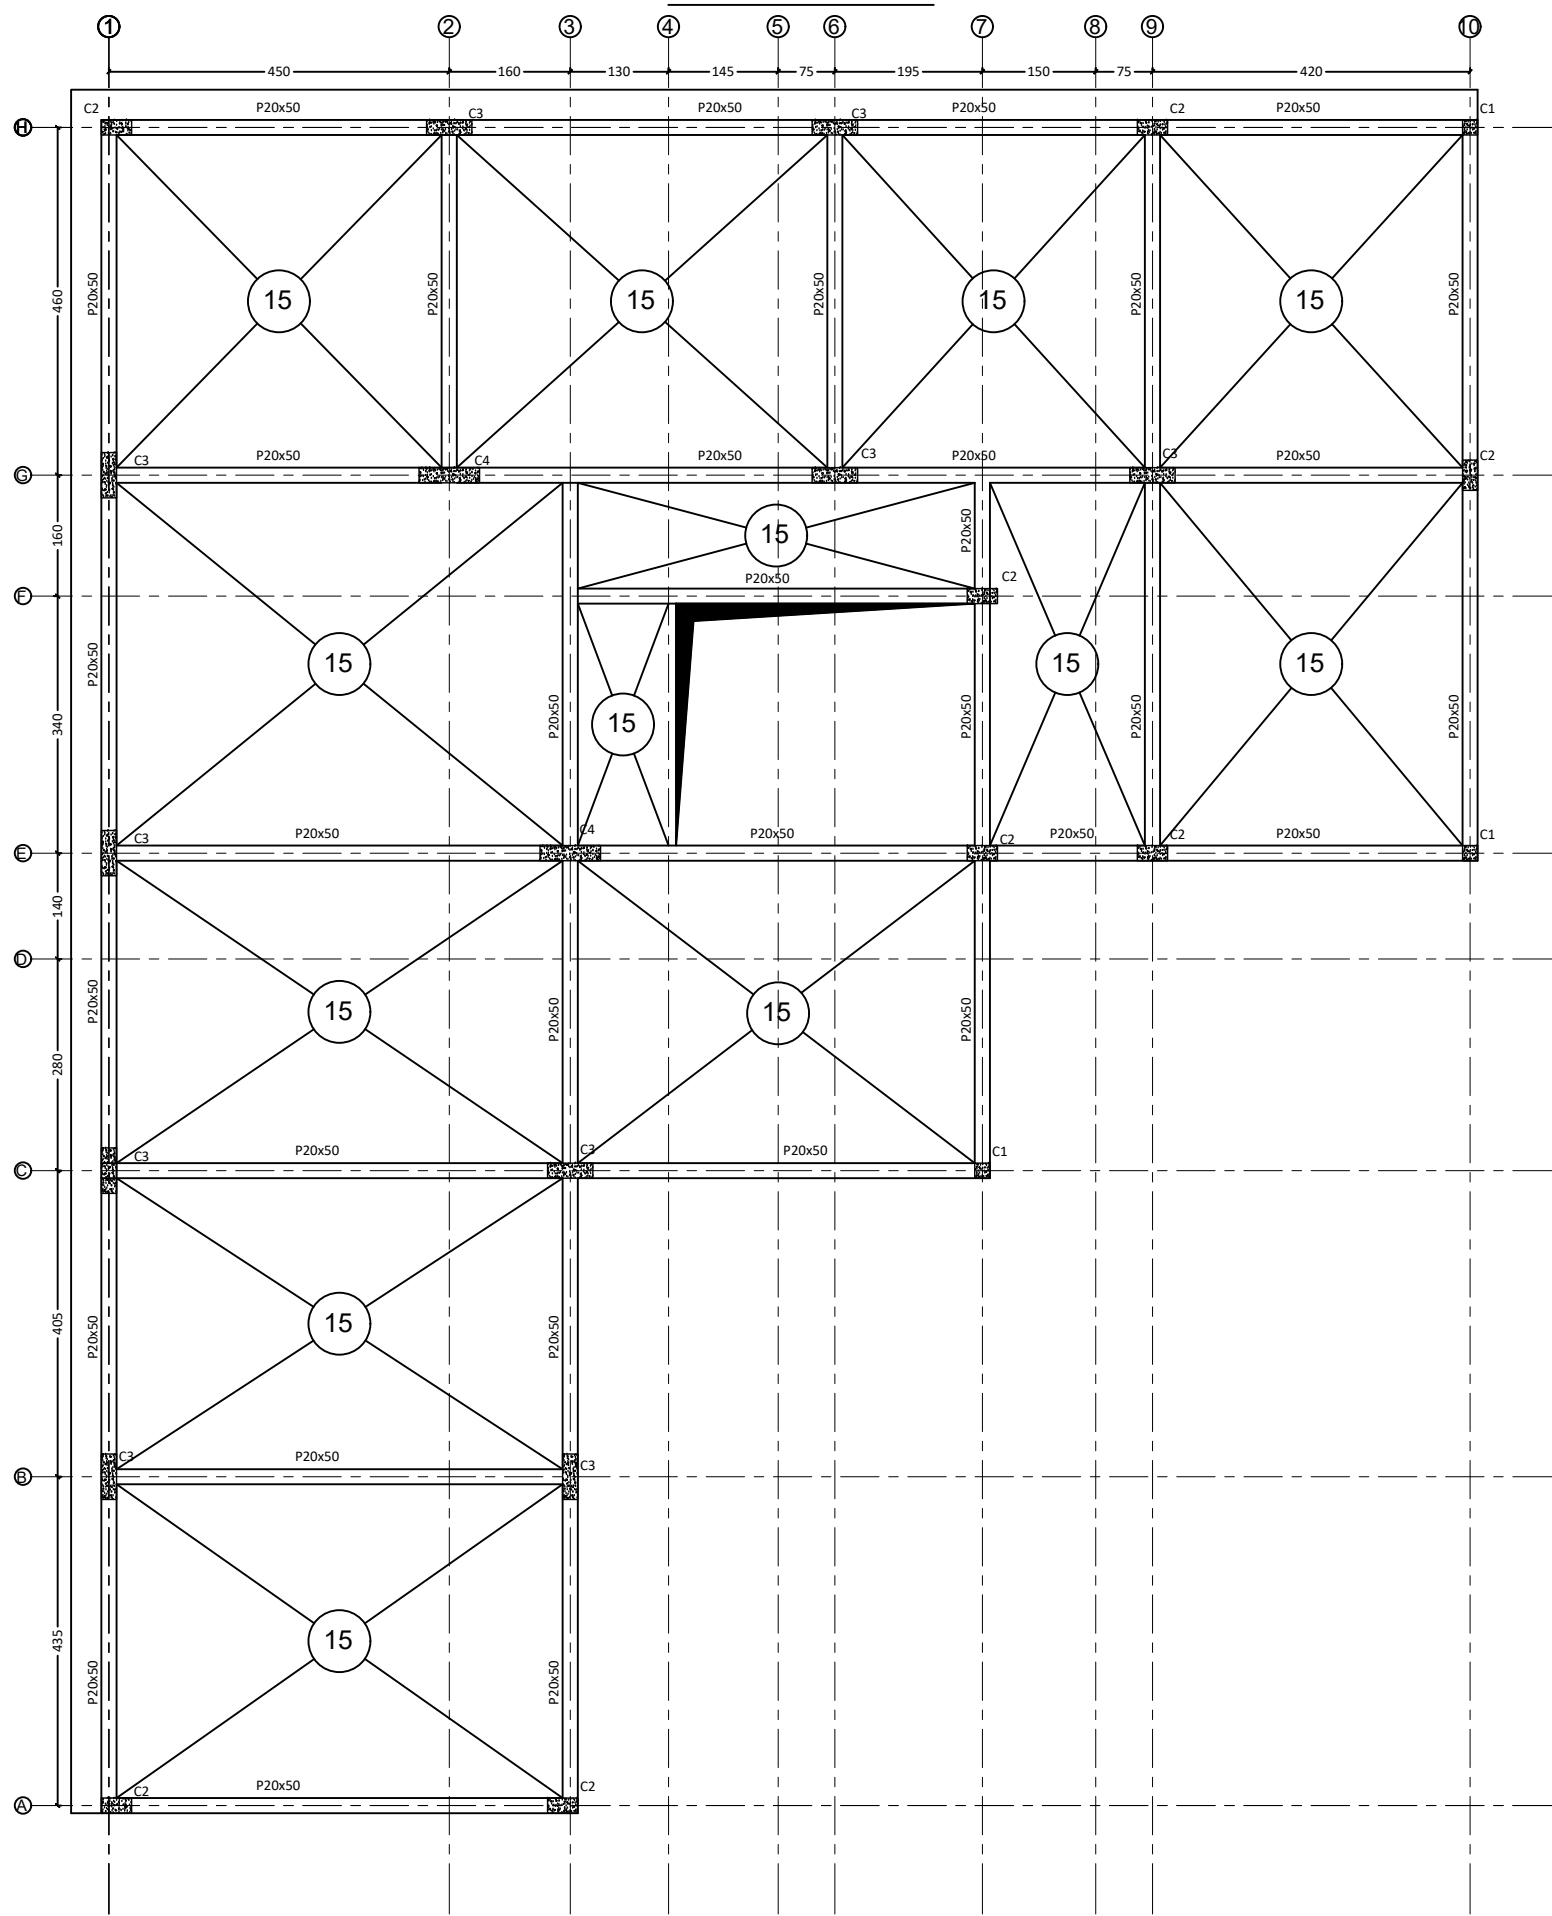

: Dalle portante de 15cm d'épaisseur

 : Colonnes

C1, C2 et C3 : Nomenclature des Colonnes

P25x55 : Nomenclature des poutres (25x55cm)

P20x50 : Nomenclature des poutres (20x50cm)



REPUBLIQUE DU BURUNDI
MINISTERE DE LA SANTE PUBLIQUE

ETUDES TECHNIQUES POUR LES TRAVAUX DE
CONSTRUCTION DU BATIMENT DE LA PNILP

Maître d'oeuvre:



Phase d'étude : APD

Enabel 

Contenu:
Plan de coffrage de la dalle

Echelle : 1/100

Aout 2025

modification:

Plan

B.03.n°01