



Escalier - Coupe A-A - Echelle:1/30

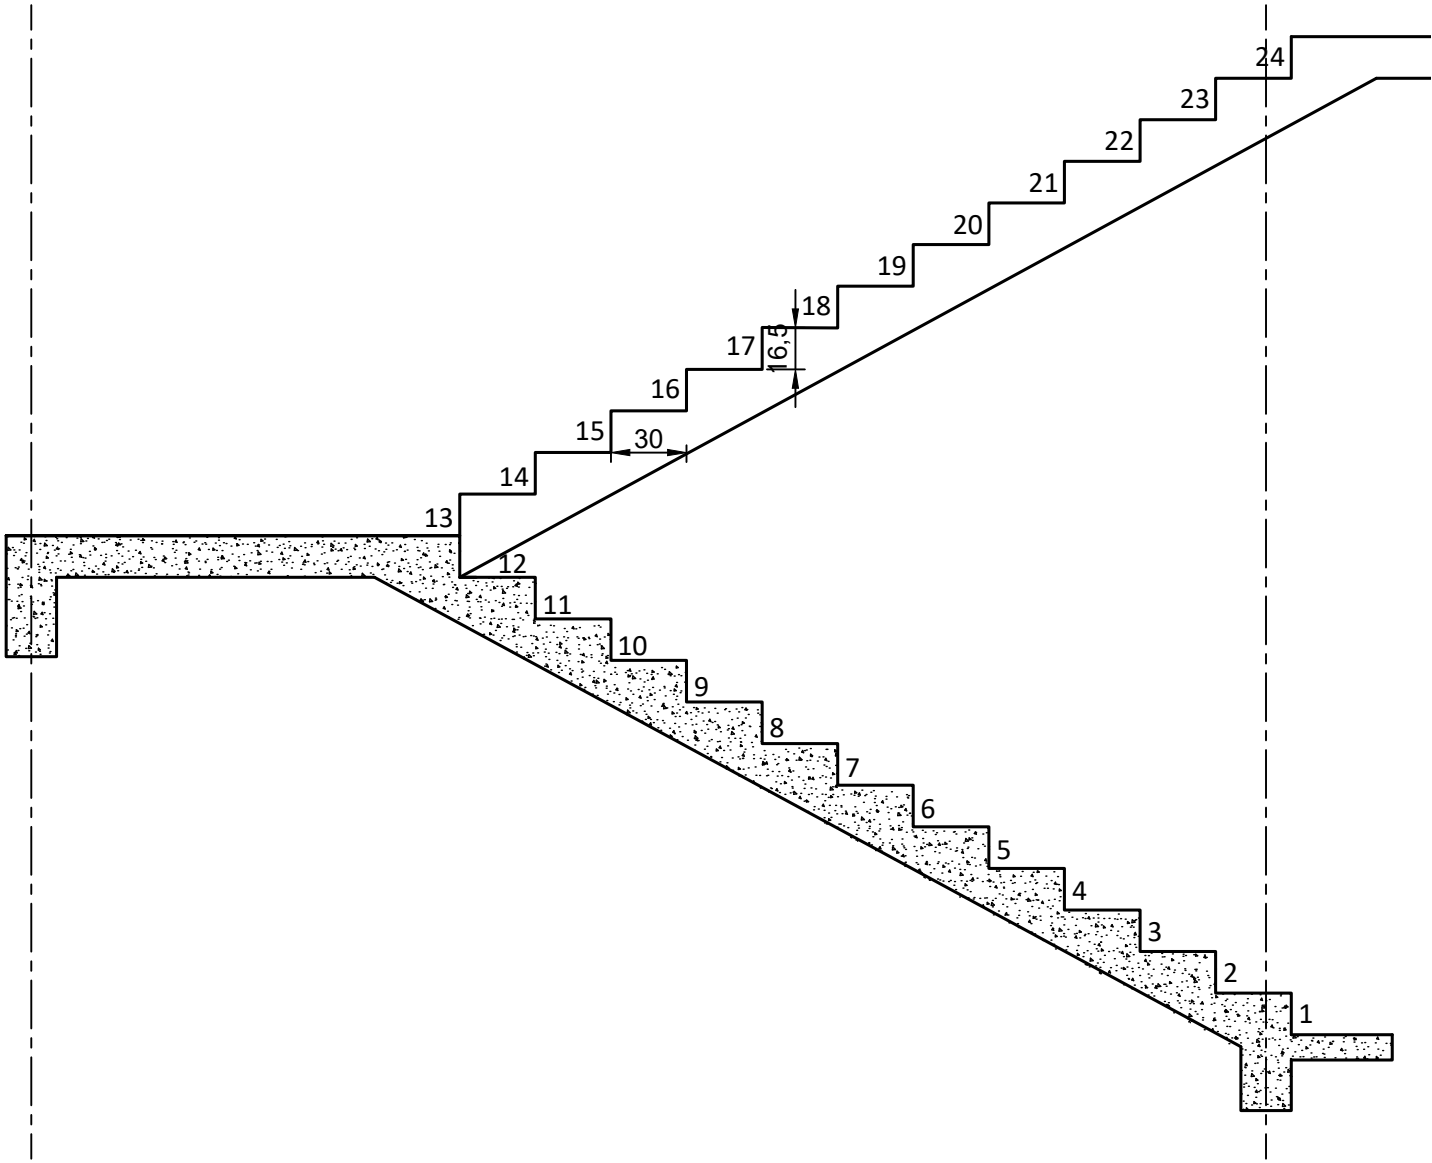

Escalier - Vue en plan - Echelle:1/30

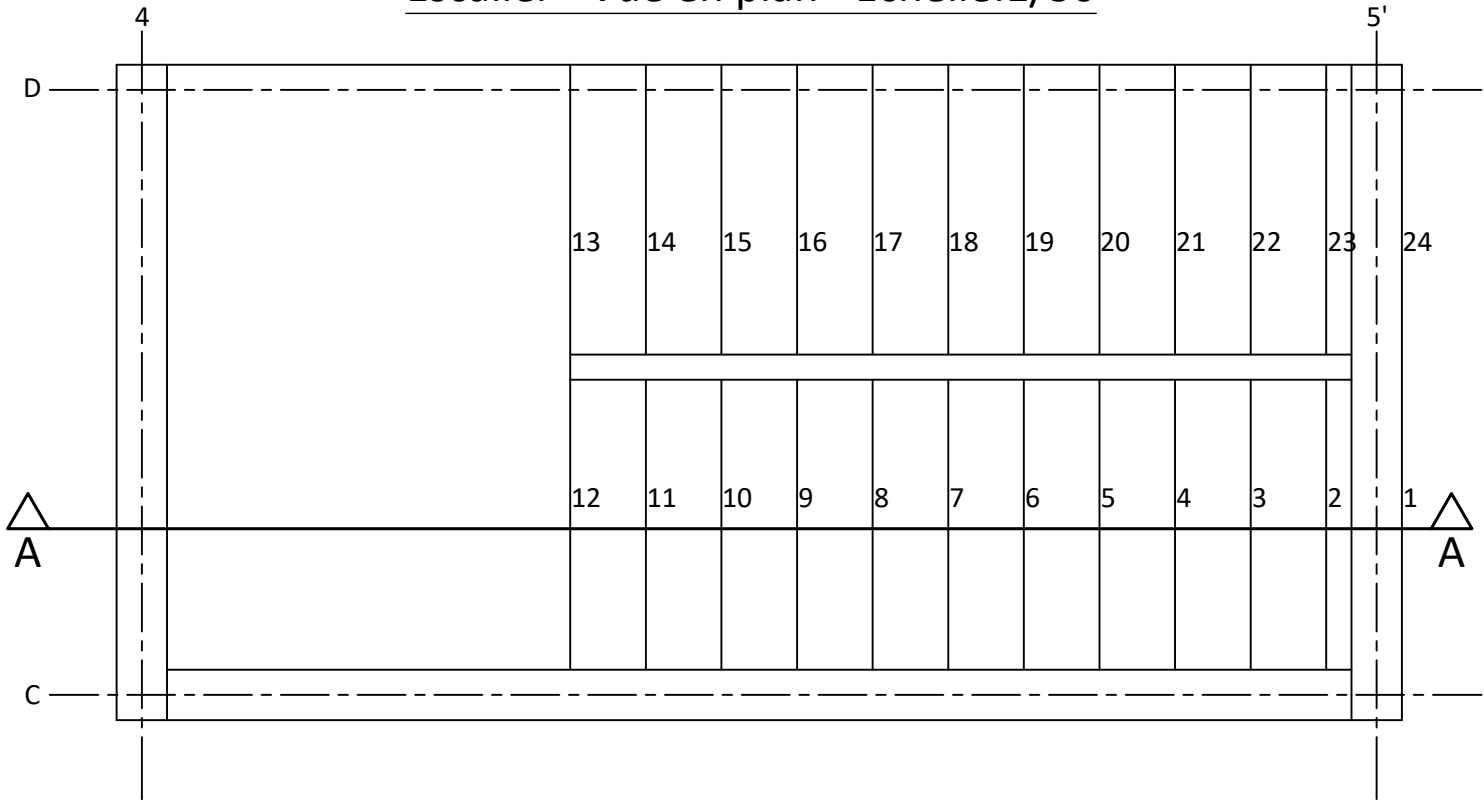

REPUBLIQUE DU BURUNDI
MINISTERE DE LA SANTE PUBLIQUE

Enabel

ETUDES TECHNIQUES POUR LES TRAVAUX
DE CONSTRUCTION DU BATIMENT DE LA PNILP

Contenu:
Détails de l'escalier (Vue en plan, Coupe A-A)

Echelle : 1/30

Aout 2025

modification:.....
.....

Maître d'oeuvre:



Phase d'étude : APD

Plan

B.06.n°01