


Principe de ferrailage de l'escalier

Echelle 1/25

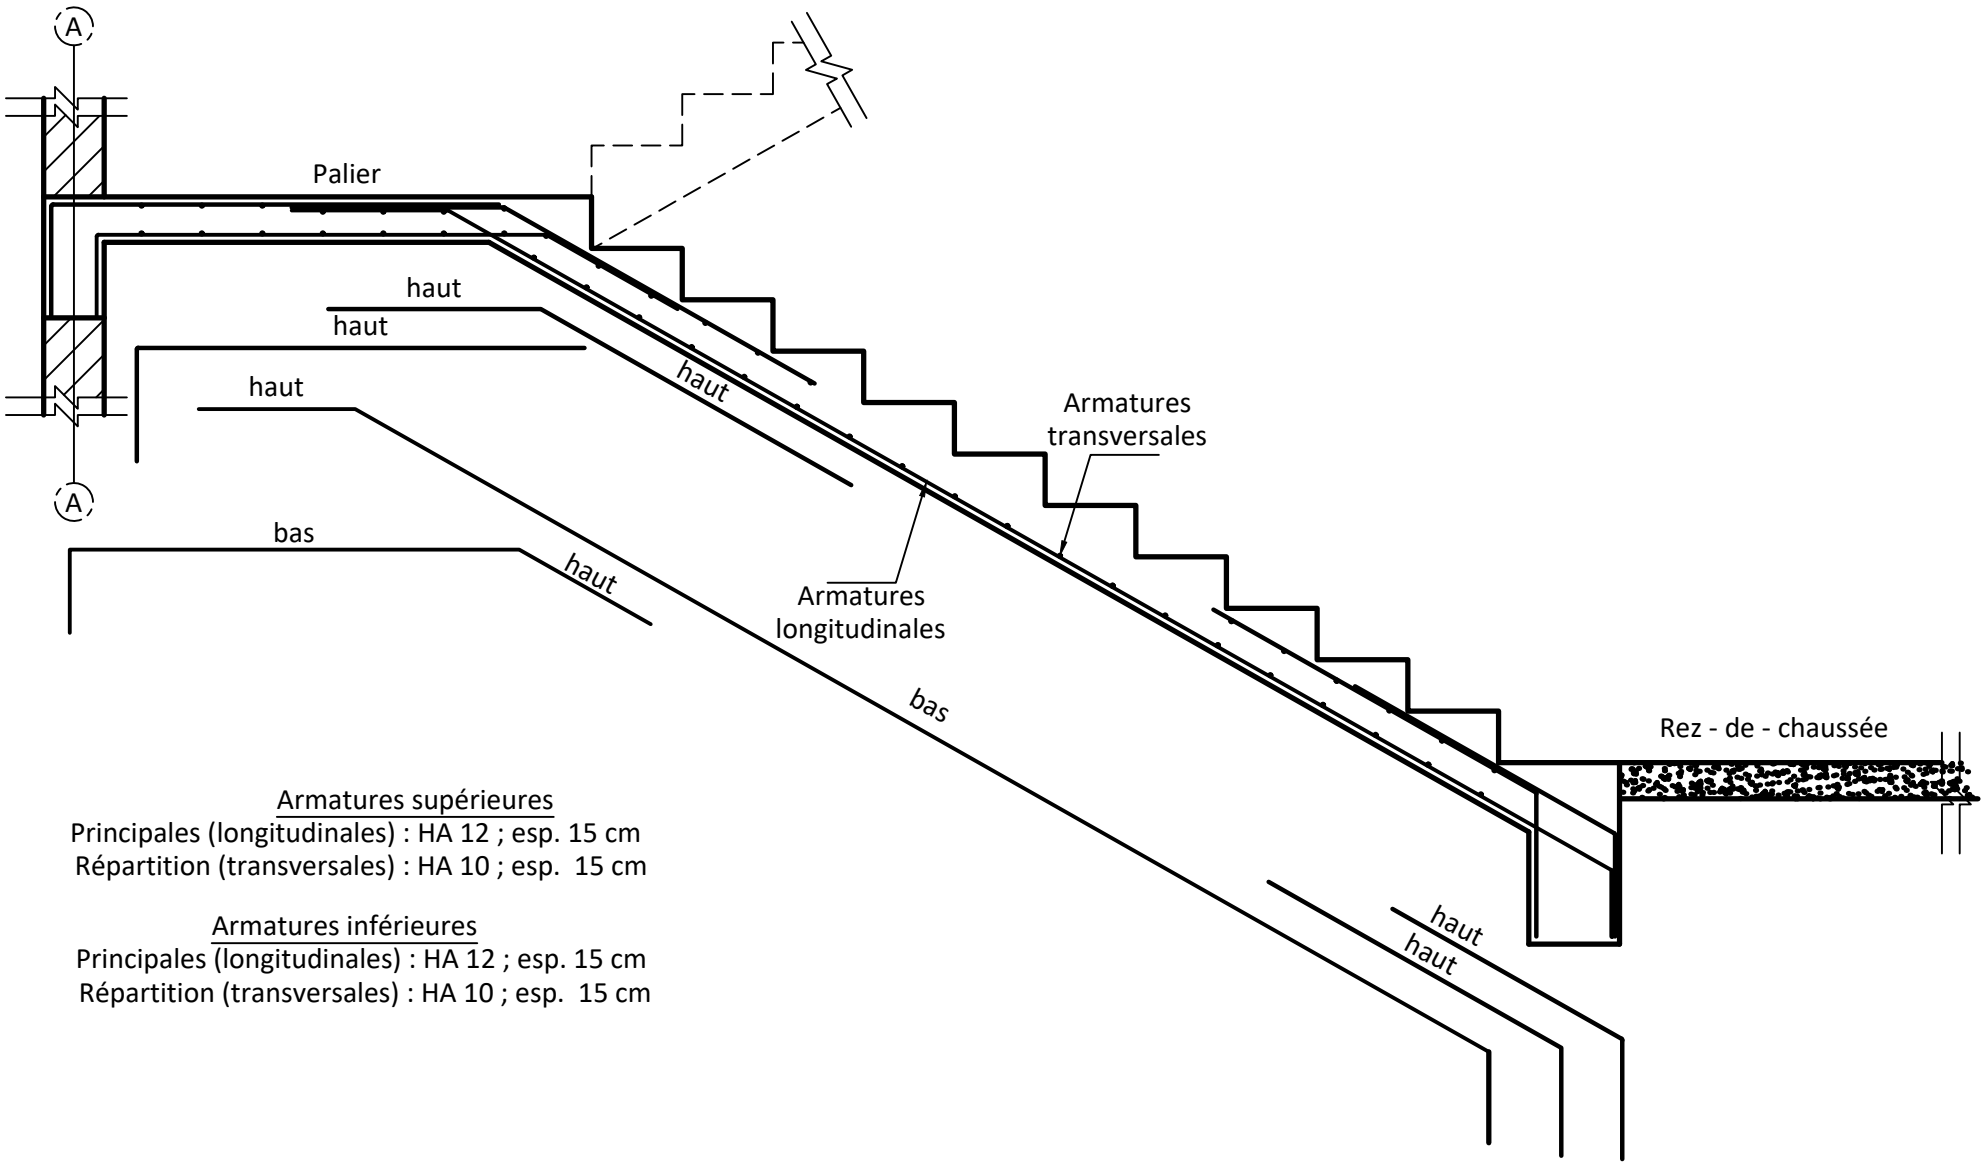

Armatures supérieures  
Principales (longitudinales) : HA 12 ; esp. 15 cm  
Répartition (transversales) : HA 10 ; esp. 15 cm

Armatures inférieures  
Principales (longitudinales) : HA 12 ; esp. 15 cm  
Répartition (transversales) : HA 10 ; esp. 15 cm



REPUBLIQUE DU BURUNDI  
MINISTERE DE LA SANTE PUBLIQUE



ETUDES TECHNIQUES POUR LES TRAVAUX  
DE CONSTRUCTION DU BATIMENT DE LA PNILP

Contenu:  
Ferrailage de l'escalier

Echelle : 1/25

Aout 2025

modification:.....  
.....

Maître d'oeuvre:



Phase d'étude : APD

Plan

B.06.n°02