
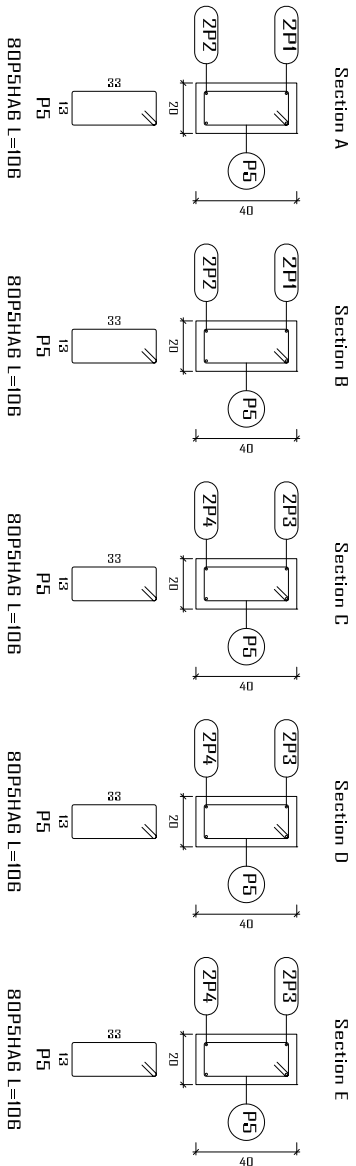


**PB-RDC**  
Plan de ferrailage des poutres  
Béton: B25  
Acier des barres: Fe E400  
Acier des cadres: Fe E400  
Échelle portiques 1:60  
Échelle sections 1:30  
Échelle réservation 1:30

Élément	Pos.	Diam.	No.	Schéma (cm)	Long. (cm)	Total Fe E400 (kg)
Lg12	1	HA10	2		565	1180
	2	HA10	2		565	1130
	3	HA10	2		780	1560
	4	HA10	2		755	1510
	5	HA6	80		106	8480
Total+10%:						57,2
HA6:						20,7
HA10:						36,5
Total:						57,2

Lg12

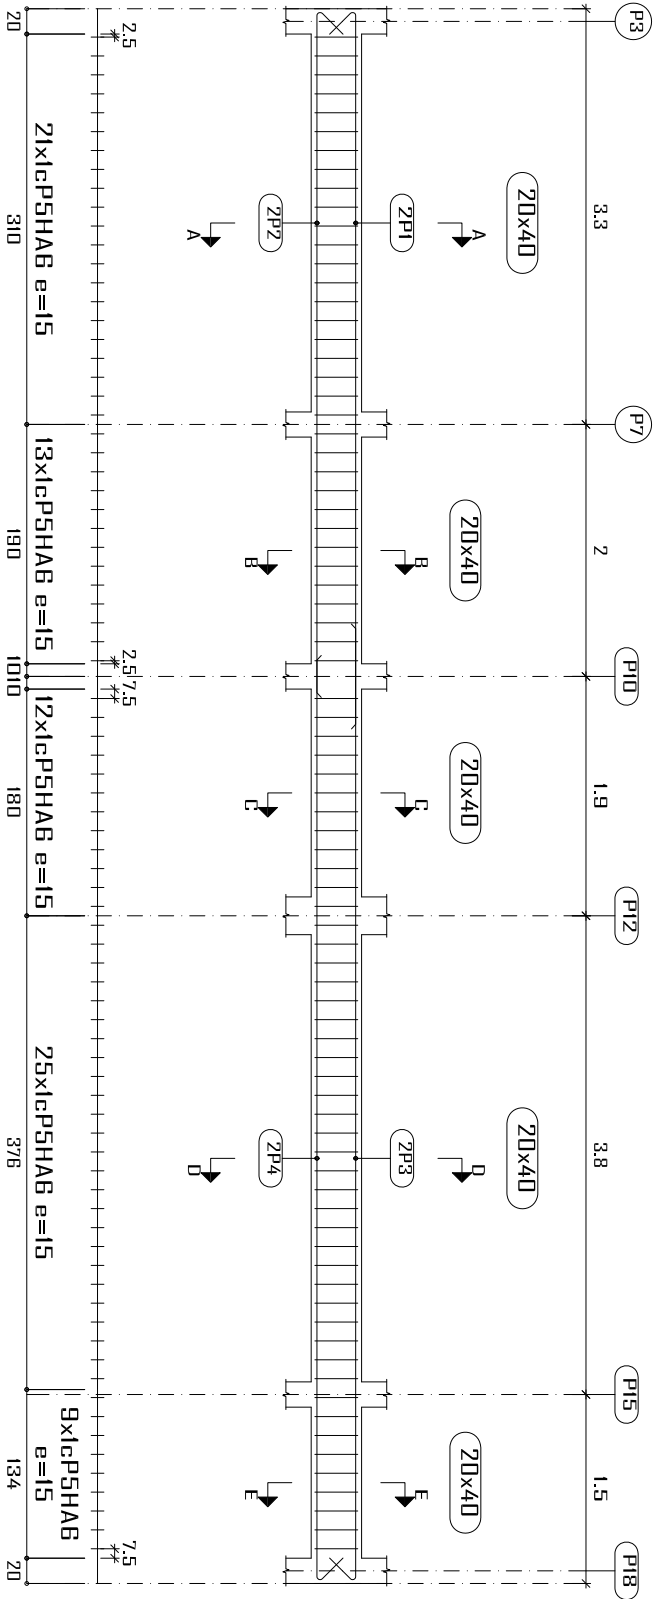

Construction, extension, réhabilitation d'infrastructures sanitaires à Bonomo et Dédougou			
Magasin DEDOUGOU		Plan de Ferrailage des Longrines	
Maitre d'ouvrage: ENABEL		A3	
Avant Projet Détaillé		14/07/2025	
N° plan :		Dr.-Ing. Césaire HEMA (IGC N°709)	
Echelle : 1/100			