


Élément	Pos.	Diam.	No.	Schéma (cm)	Long. (cm)	Total (cm)	Fe E400 (kg)
P4	1	HA12	4	162 45	210	840	7.5
	2	HA6	34	14 6 14	67	2278	5.1
	3	HA12	4	337	337	1348	12.0
	4	HA12	4	30 65	95	380	3.4
	5	HA6	3	12 6 12	60	180	0.4
Total+10%:							31.2
HA6:							6.0
HA12:							25.2
Total:							31.2

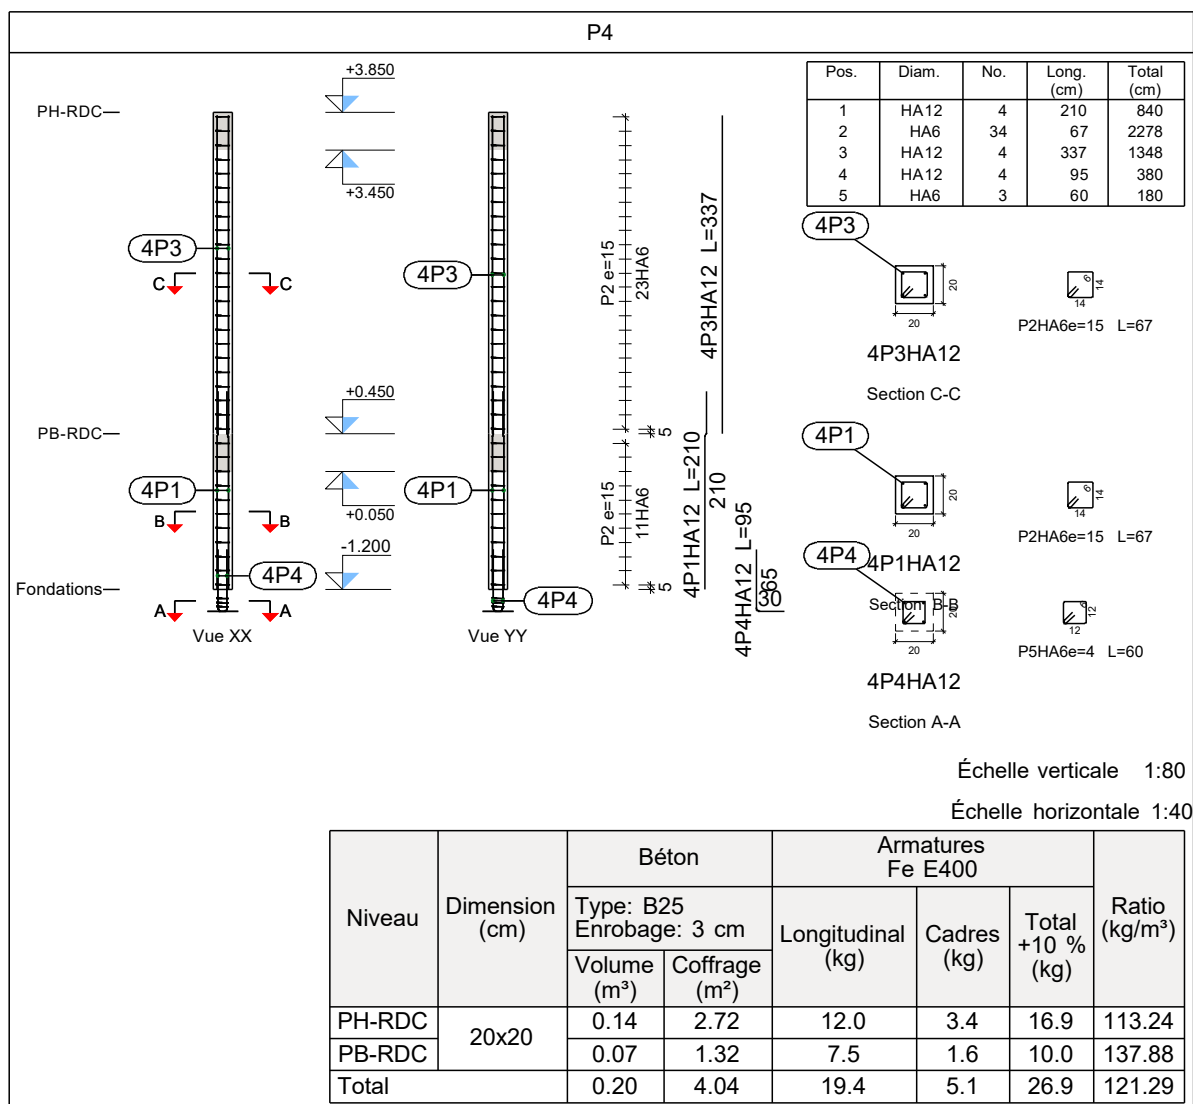

Poteaux qui naissent dans PB-RDC et se terminent dans PH-RDC
 Béton: B25
 Acier des barres: Fe E400
 Acier des cadres: Fe E400

Construction, extension, réhabilitation d'infrastructures sanitaires à Boromo et Dédougou

Magasin DEDOUGOU

Plan de Ferrailage des poteaux

A4

Maitre d'ouvrage ENABEL

Avant Projet Détaillé

14/07/2025

N° plan :

Echelle : 1/100

Dr.-Ing. Césaire HEMA (IGC N°709)

