


Élément	Pos.	Diam.	No.	Schéma (cm)	Long. (cm)	Total (cm)	Fe E400 (kg)
P9	1	HA12	4	162 45	210	840	7.5
	2	HA6	34	14 6 24	87	2958	6.6
	3	HA12	4	337 45	385	1540	13.7
	4	HA12	4	30 85	115	460	4.1
	5	HA6	3	12 6 22	80	240	0.5
Total+10%:							35.6
HA6:							7.8
HA12:							27.8
Total:							35.6

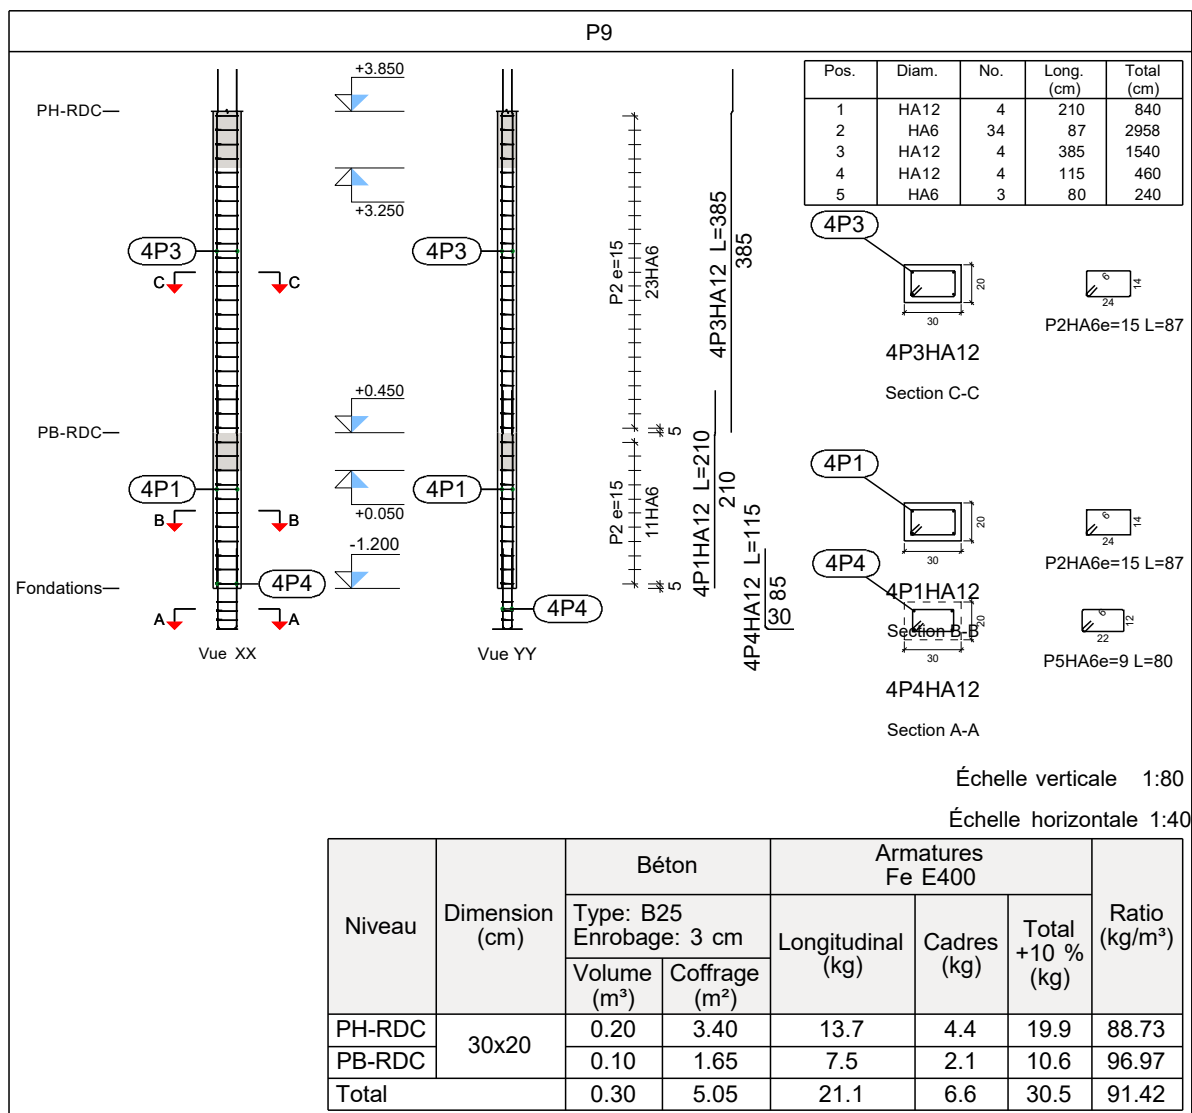

Poteaux qui naissent dans PB-RDC et se terminent dans PH-RDC  
 Béton: B25  
 Acier des barres: Fe E400  
 Acier des cadres: Fe E400

Construction, extension, réhabilitation d'infrastructures sanitaires à Boromo et Dédougou

Magasin DEDOUGOU

Plan de Ferrailage des poteaux

A4

Maitre d'ouvrage ENABEL

Avant Projet Détaillé

14/07/2025

N° plan :

Echelle : 1/100

Dr.-Ing. Césaire HEMA (IGC N°709)

