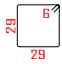

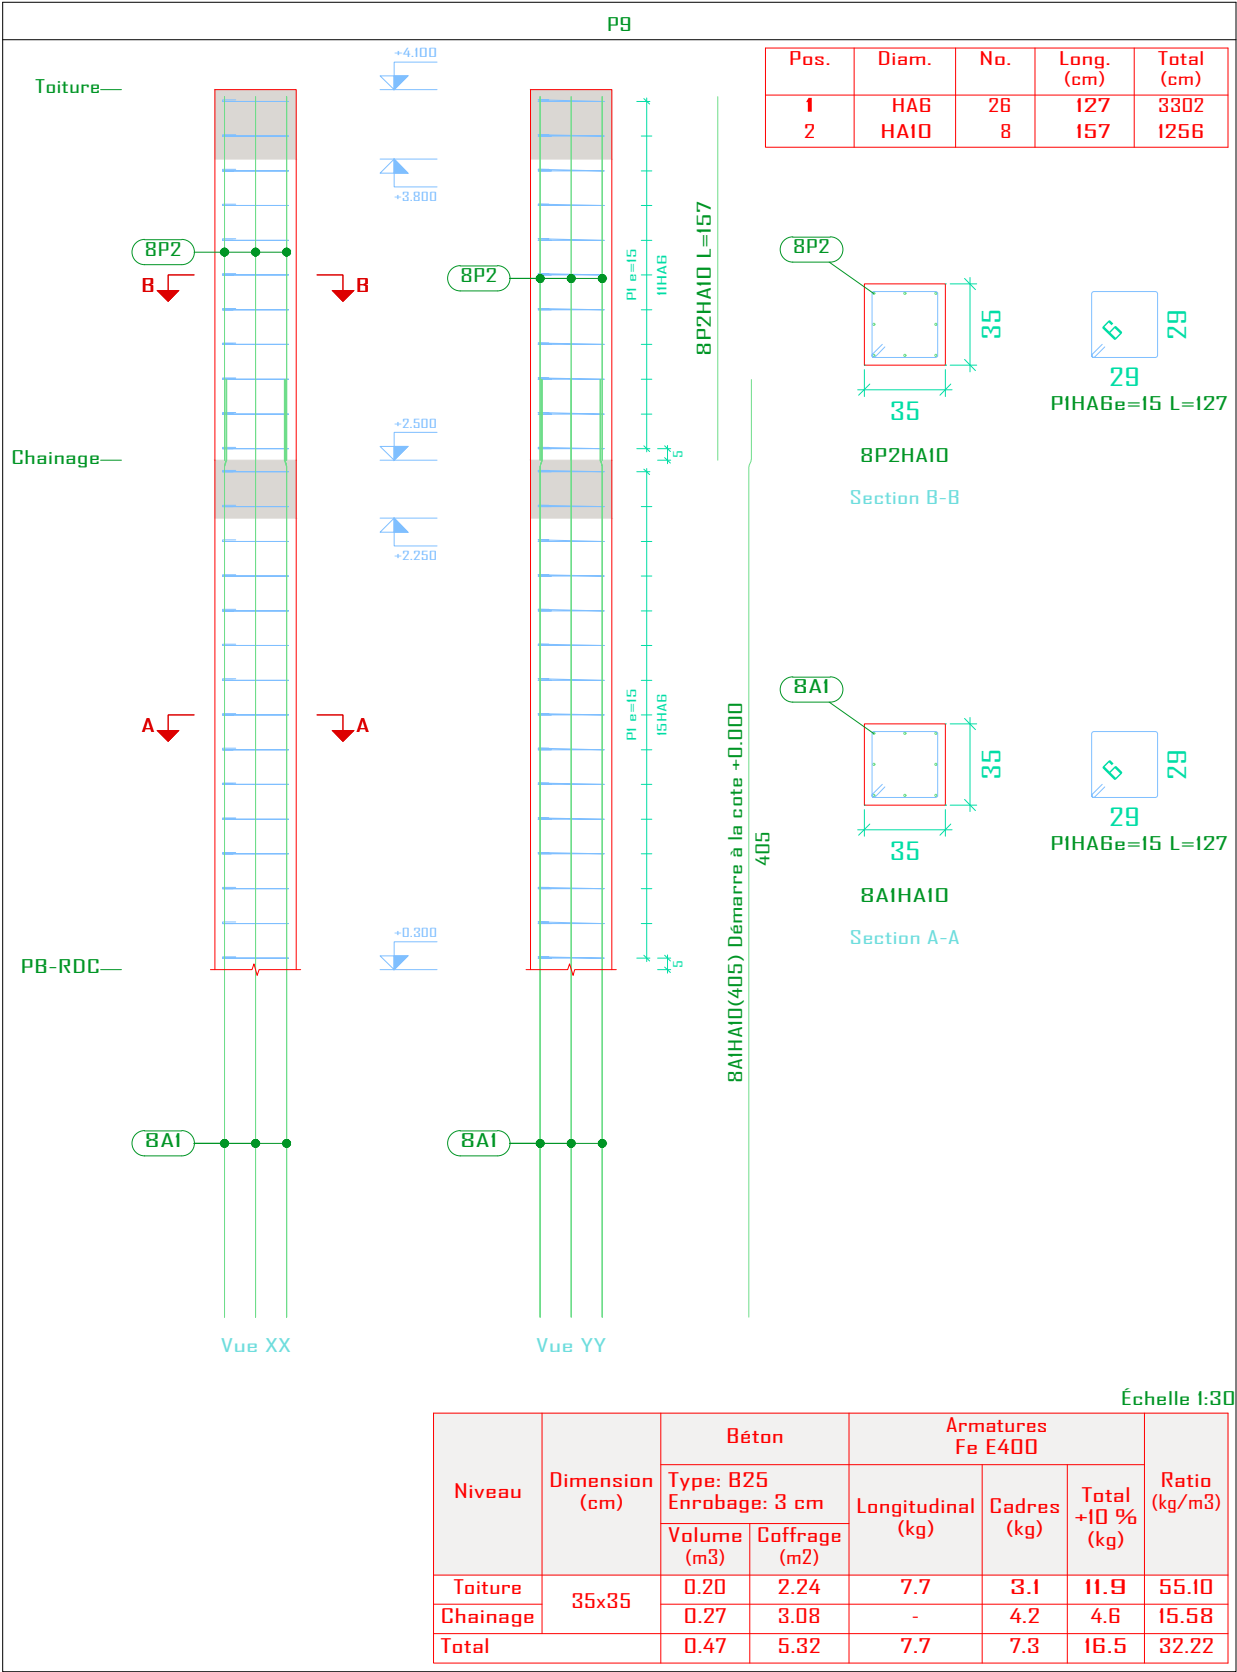


Élément	Pos.	Diam.	No.	Schéma (cm)	Long. (cm)	Total (cm)	Fe E400 (kg)
P9	1	HAG	26		127	3302	7.3
	2	HA10	8		157	1256	7.7
Total +10%:							16.5
HAG:							8.0
HA10:							8.5
Total:							16.5

Béton: B25
Acier des barres: Fe E400
Acier des cadres: Fe E400



Etudes diagnostique et technique de constructions ou d'extensions / réhabilitations d'infrastructures en vue de l'amélioration des soins de santé et de la qualité des services SDCSP dans les districts sanitaires de Boumbo et de Dédougou, dans la région de la Boucle du Mouhoun au Burkina Faso

G5

SSOCIATES

CONSEIL EN SANTE PUBLIQUE

CEDJ de DEDOUGOU: Plan de ferrailage P9

A3

Maitre d'ouvrage: ENABEL

N° plan: 05/05

Avant projet détaillé

Dr.-Ing C. HEMA (IGC N° 709) & Ing. S. SALASSI

09/07/2025