
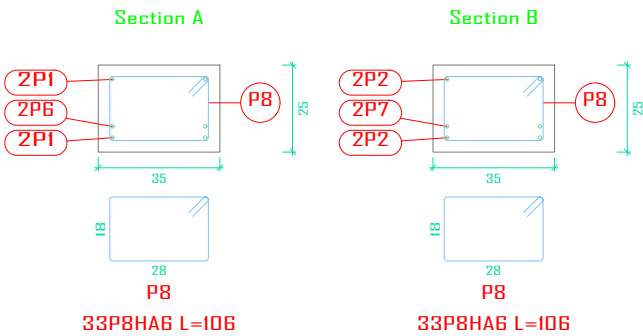


Niveau Chainage
Plan de ferrailage des poutres
Béton: B25
Acier des barres: Fe E400
Acier des cadres: Fe E400
Échelle portiques 1:20
Échelle sections 1:20
Échelle réservation 1:20

Élément	Pos.	Diam.	No.	Schéma (cm)	Long. (cm)	Total (cm)	Fe E400 (kg)
Pt 8	1	HA10	4		295	1180	7.3
	2	HA10	4		305	1220	7.5
	3	HA10	2		85	170	1.0
	4	HA12	2		175	350	3.1
	5	HA10	2		90	180	1.1
	6	HA10	2		220	440	2.7
	7	HA10	2		215	430	2.7
	8	HA6	33		106	3498	7.8
Total+10%:							36.5
							HA6: 8.6 HA10: 24.5 HA12: 3.4 Total: 36.5

Pt 8

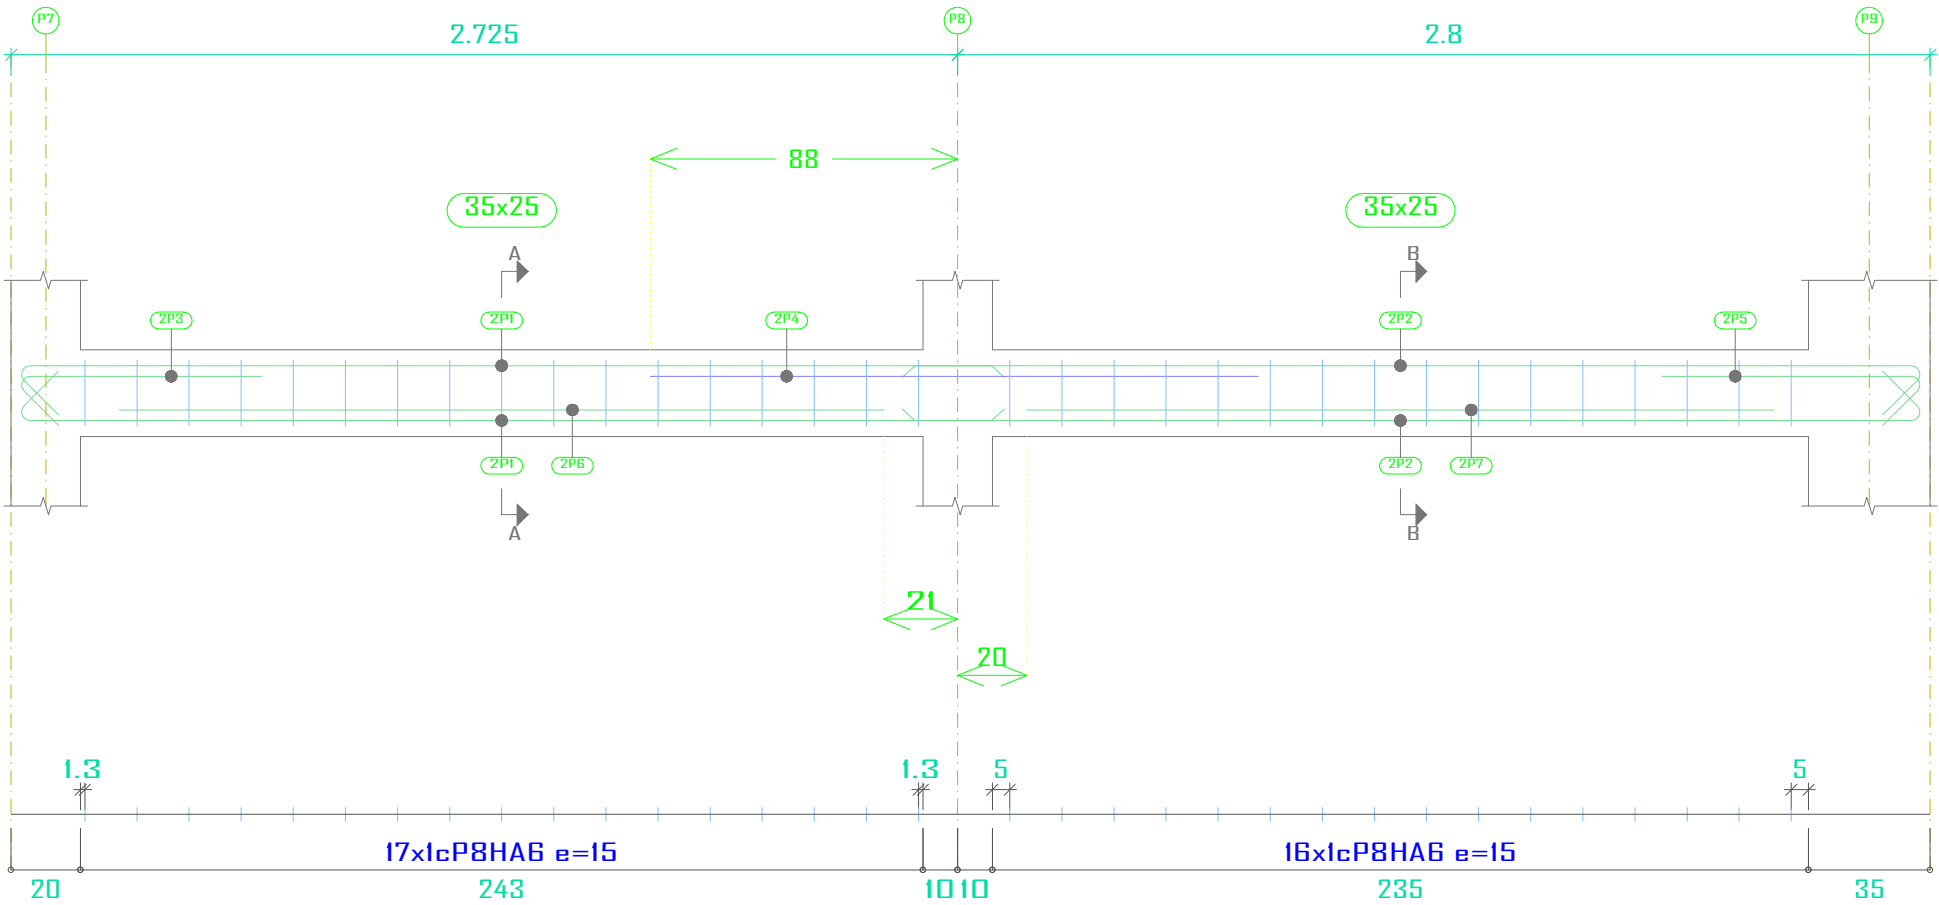

Etudes diagnostique et technique de constructions ou d'extensions / réhabilitations d'infrastructures en vue de l'amélioration des soins de santé et de la qualité des services SISR dans les districts sanitaires de Boromo et de Dedougou, dans la région de la Boucle du Mouhoun au Burkina Faso

CEDJ de DEDOUGOU: 02-Plan de ferrailage des poutres niveau chainage A3

Maitre d'ouvrage: ENABEL

Avant projet détaillé 09/07/2025

N° plan: 03/03

Echelle:

Dr.-Ing C. HEMA (IGC N° 709) & Ing. S. SALASSI

