



Pt 3
Pt 4

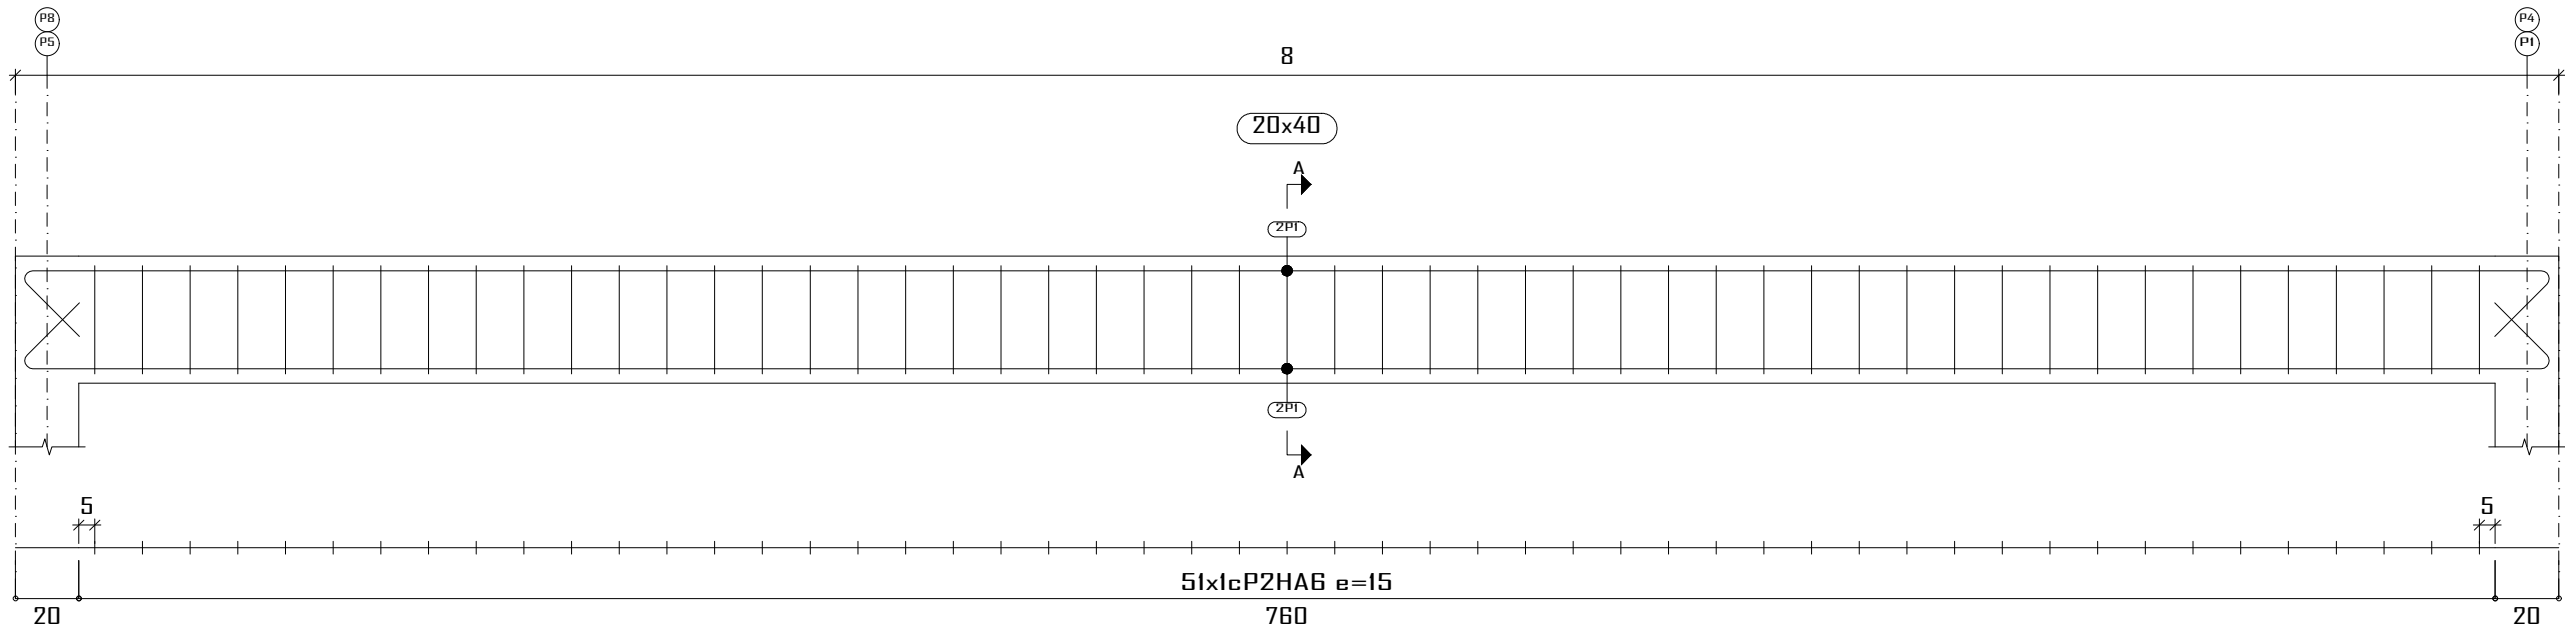

Toiture
Plan de ferrailage des poutres
Béton: B25
Acier des barres: Fe E400
Acier des cadres: Fe E400
Échelle portiques 1:20
Échelle sections 1:20
Échelle réservation 1:20

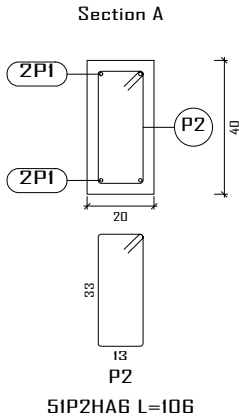

Élément	Pos.	Diam.	No.	Schéma (cm)	Long. (cm)	Total (cm)	Fe E400 (kg)
Pt 3=Pt 4	1	HA10	4		844	3376	20.8
	2	HA6	51		106	5406	12.0
	Total+10%: (x2):						36.1 72.2
						HAB:	26.4
						HA10:	45.8
						Total:	72.2

Etudes diagnostique et technique de constructions ou d'extensions / réhabilitations d'infrastructures en vue de l'amélioration des soins de santé et de la qualité des services SDRS dans les districts sanitaires de Boromo et de Dédougou, dans la région de la Boucle du Mouhoun au Burkina Faso

HANGAR DEDDOUGOU: 01-Plan de ferrailage des poutres toiture		A3	
Maitre d'ouvrage: ENABEL	Avant projet détaillé	09/07/2025	
N° plan: 02/02	Echelle:	Dr.-Ing C. HEMA (IGC N° 709) & Ing. S. SALASSI	