
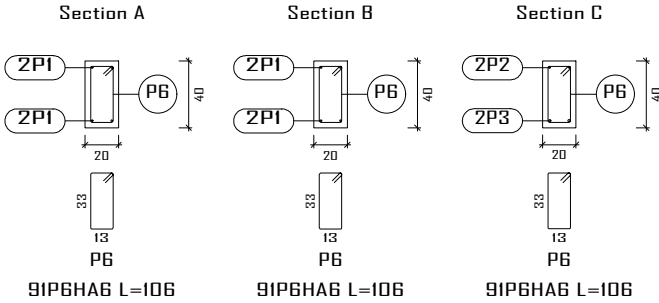


LG 1

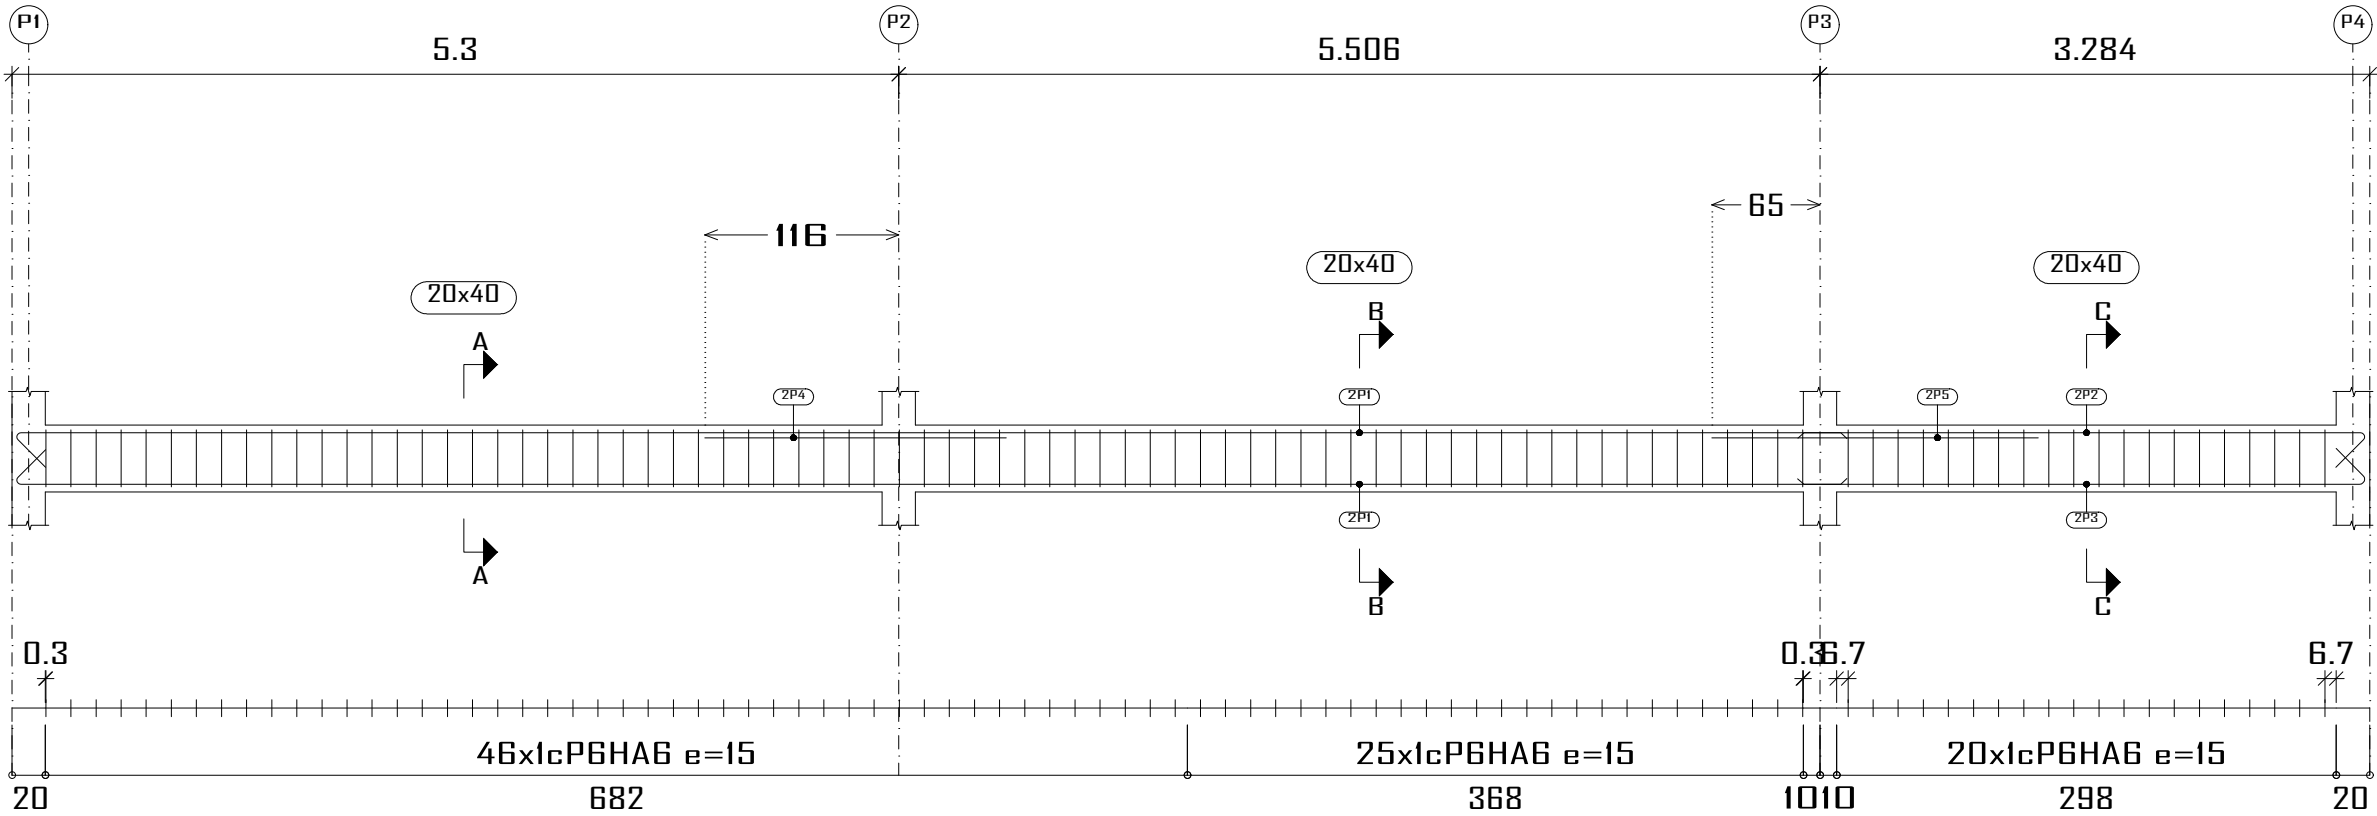

PB-RDC
Plan de ferrailage des poutres
Béton: B25
Acier des barres: Fe E400
Acier des cadres: Fe E400
Échelle portiques 1:40
Échelle sections 1:40
Échelle réservation 1:20

Élément	Pos.	Diam.	No.	Schéma (cm)	Long. (cm)	Total (cm)	Fe E400 (kg)
LG 1	1	HA10	4		1115	4460	27.5
	2	HA10	2		360	720	4.4
	3	HA12	2		360	720	6.4
	4	HA10	2		180	360	2.2
	5	HA12	2		195	390	3.5
	6	HA6	91		106	9646	21.4
Total=10%:							71.9
							HA6: 23.5
							HA10: 37.5
							HA12: 10.9
							Total: 71.9

Etudes diagnostique et technique de constructions ou d'extensions / rehabilitations d'infrastructures en vue de l'amélioration des soins de santé et de la qualité des services SISR dans les districts sanitaires de Boromo et de Dédougou, dans la région de la Boucle du Mouhoun au Burkina Faso

BLOC OPERATOIRE CMA BOROMO: 01-Plan de ferrailage des longrines		A3
Maitre d'ouvrage: ENABEL	Avant projet détaillé	11/07/2025
N° plan: 01/17	Echelle:	Dr.-Ing C. HEMA (IGC N° 709) & Ing. S. SALASSI

