



LG 10

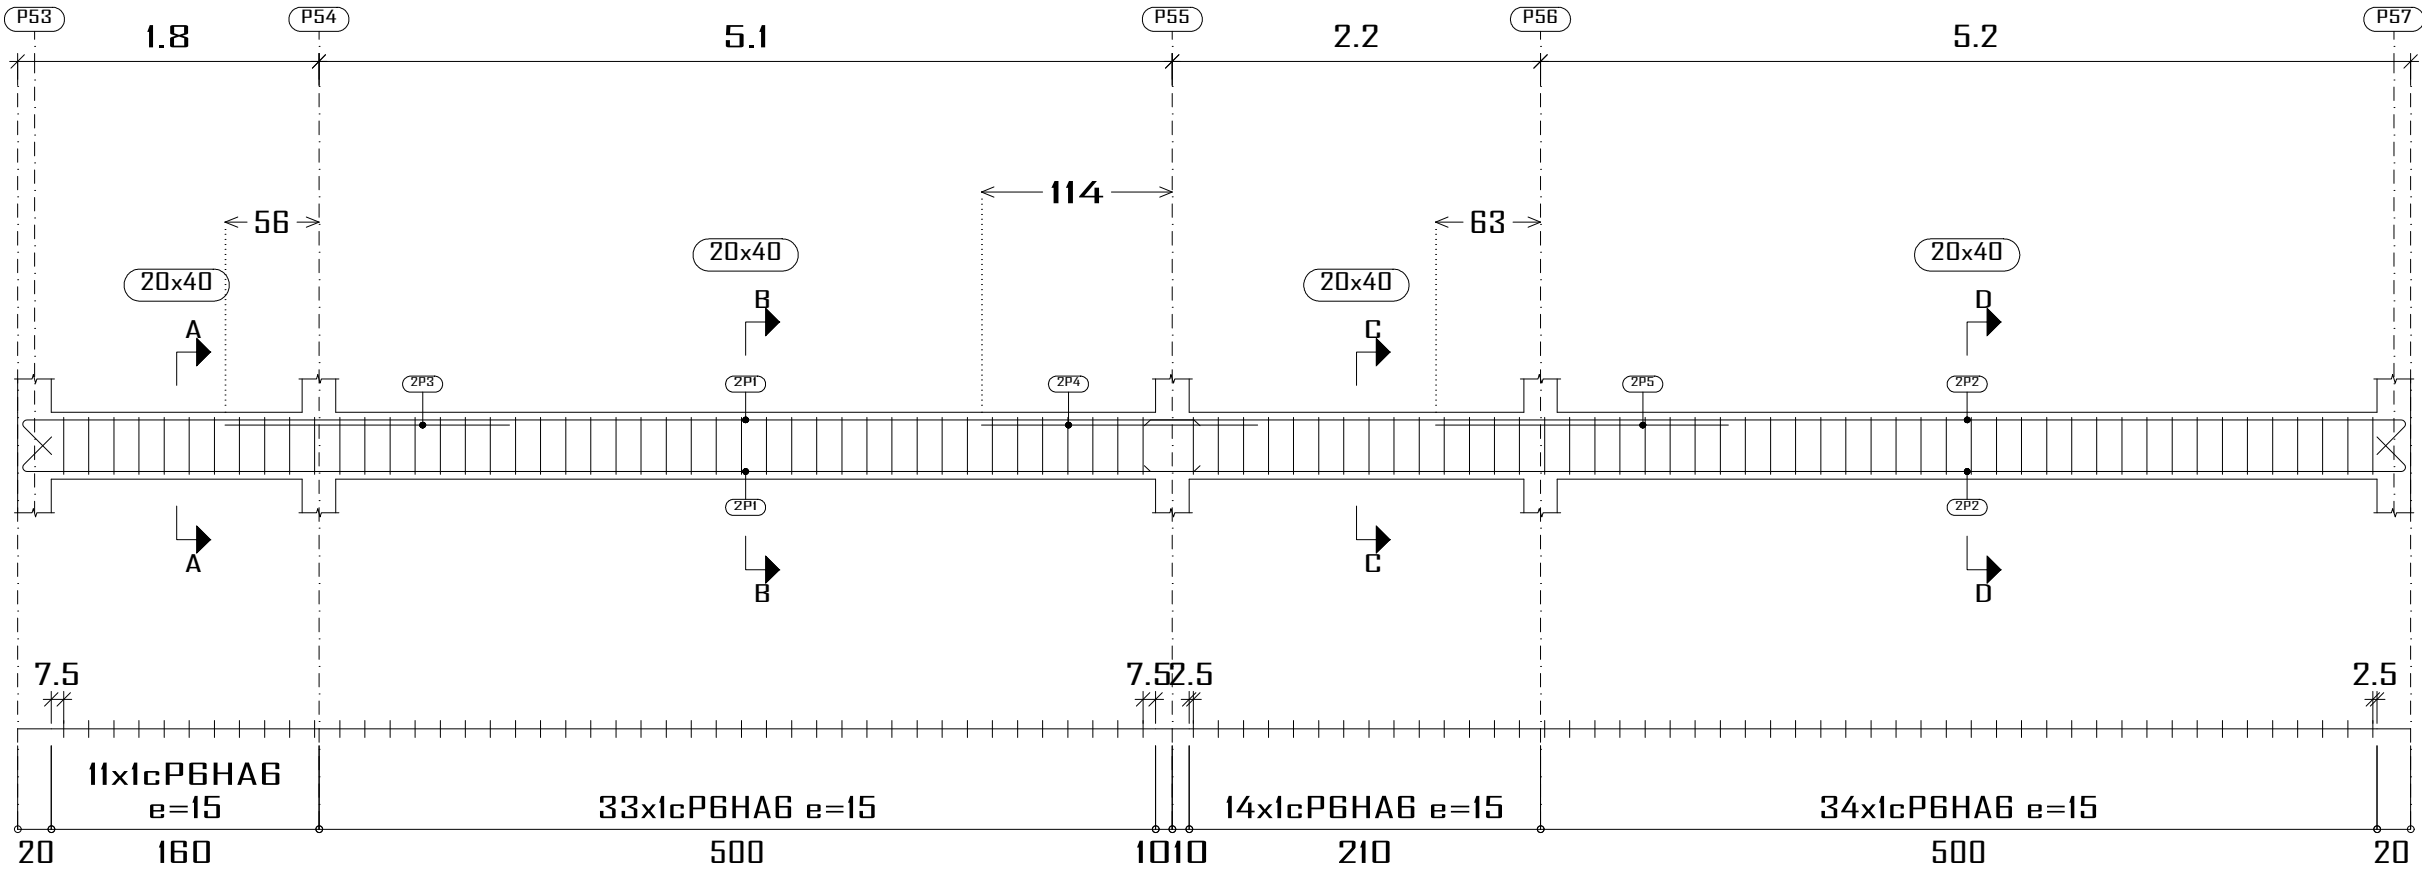

PB-RDC  
Plan de ferrailage des poutres  
Béton: B25  
Acier des barres: Fe E400  
Acier des cadres: Fe E400  
Échelle portiques 1:40  
Échelle sections 1:40  
Échelle réservation 1:20

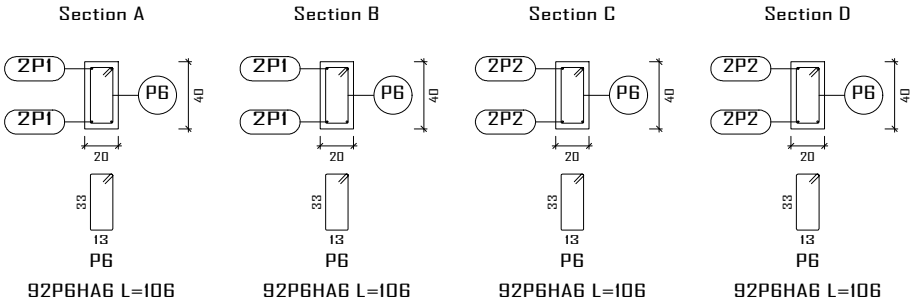

Élément	Pos.	Diam.	No.	Schéma (cm)	Long. (cm)	Total (cm)	Fe E400 (kg)
LG 10	1	HA10	4		725	2800	17.9
	2	HA10	4		775	3100	19.1
	3	HA10	2		170	340	2.1
	4	HA10	2		165	330	2.0
	5	HA10	2		175	350	2.2
	6	HA6	92		106	9752	21.6
Total=10%:							71.4
HAB:							23.8
HA10:							47.6
Total:							71.4

Etudes diagnostique et technique de constructions ou d'extensions / réhabilitations d'infrastructures en vue de l'amélioration des soins de santé et de la qualité des services SISR dans les districts sanitaires de Boromo et de Dédougou, dans la région de la Boucle du Mouhoun au Burkina Faso

BLOC OPERATOIRE CMA BOROMO: 07-Plan de ferrailage des longrines

A3

Maitre d'ouvrage: ENABEL

Avant projet détaillé

11/07/2025

N° plan: 07/17

Echelle:

Dr.-Ing C. HEMA (IGC N° 709) & Ing. S. SALASSI

