Élément	Pos.	Diam.	No.	Schéma (cm)	Long. (cm)	Total (cm)	Fe E400 (kg)
LG 13	1	HA10	3	1146 (25 / 25)	1196	3588	22.1
	2	HA12	3	1146 (25 / 25)	1196	3588	31.9
	3	HA10	2	210	210	420	2.6
	4	HA10	2	215	215	430	2.7
	5	HA6	73	33 × 23 (6)	126	9198	20.4
					Total+10%:		87.7
						HA6:	22.5
						HA10:	30.1
						HA12:	35.1
						Total:	87.7

PB-RDC
Plan de ferraillage des poutres
Béton: B25
Acier des barres: Fe E400
Acier des cadres: Fe E400
Échelle portiques 1:40
Échelle sections 1:40
Échelle réservation 1:20

LG 13

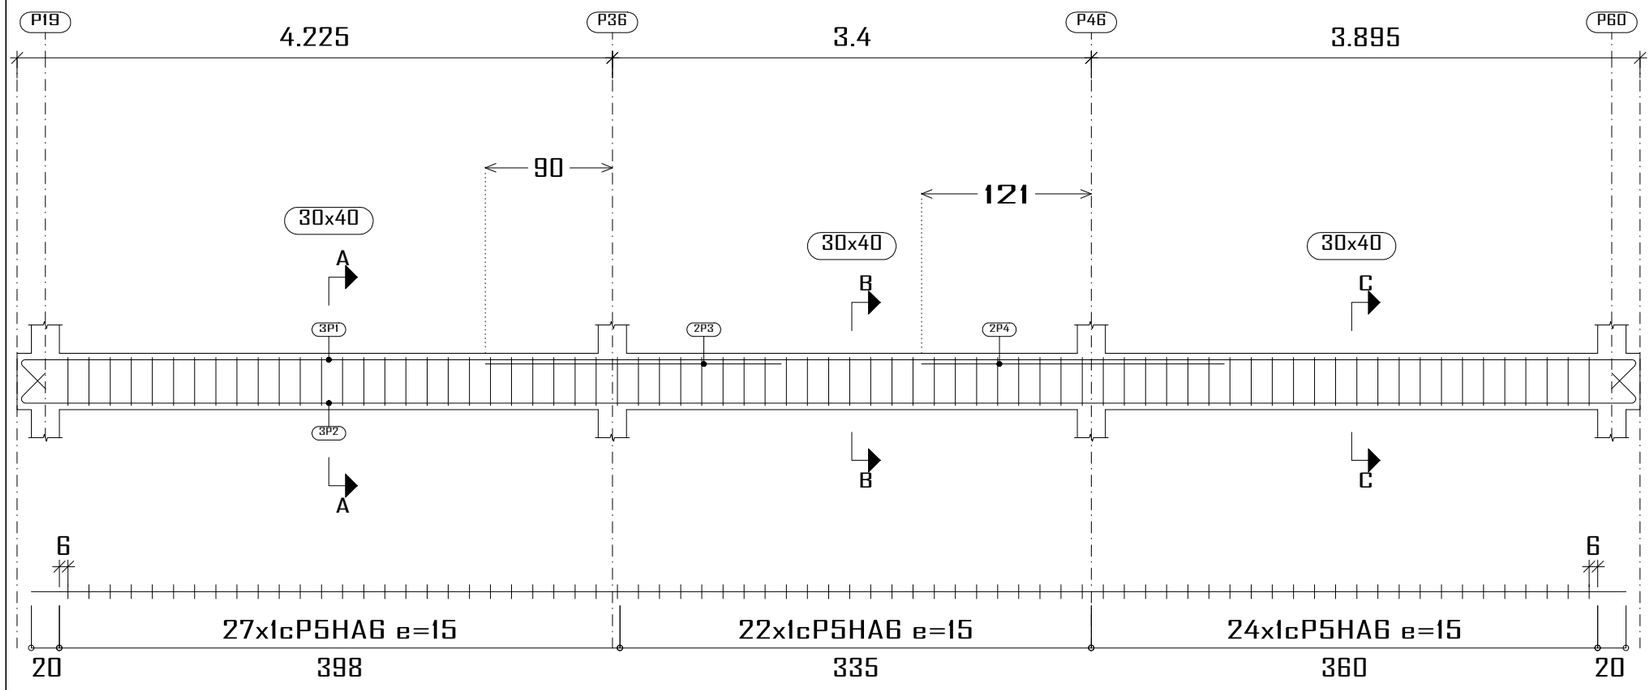

Section A

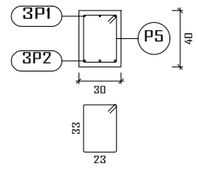

P5
72P5HA6 L=126

Section B

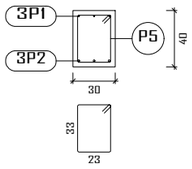

P5
72P5HA6 L=126

Section C

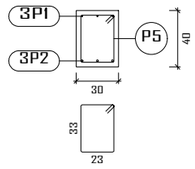

P5
72P5HA6 L=126

Etudes diagnostique et technique de constructions ou d'extensions / réhabilitations d'infrastructures en vue de l'amélioration des soins de santé et de la qualité des services SDSR dans les districts sanitaires de Boromo et de Dédougou, dans la région de la Boucle du Mouhoun au Burkina Faso

BLOC OPERATOIRE CMA BOROMO: 09-Plan de ferraillage des longrines		A3
Maitre d'ouvrage: ENABEL	Avant projet détaillé	11/07/2025
N° plan: 09/17	Echelle:	Dr.-Ing C. HEMA (IGC N° 709) & Ing. S. SALASSI

G5 ASSOCIATES