
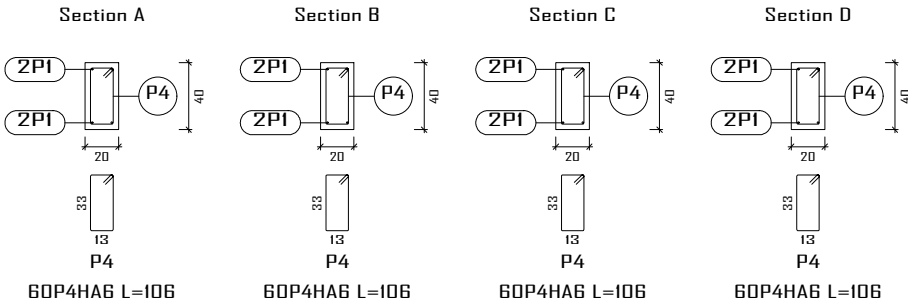


PB-RDC  
Plan de ferrailage des poutres  
Béton: B25  
Acier des barres: Fe E400  
Acier des cadres: Fe E400  
Échelle portiques 1:40  
Échelle sections 1:40  
Échelle réservation 1:20

Élément	Pos.	Diam.	No.	Schéma (cm)	Long. (cm)	Total (cm)	Fe E400 (kg)
LG 15	1	HA10	4		1004	4016	24.8
	2	HA10	4		125	500	3.1
	3	HA10	2		100	200	1.2
	4	HA6	61		106	6466	14.3
Total+10%:							47.7
HA6:							15.7
HA10:							32.0
Total:							47.7

LG 15

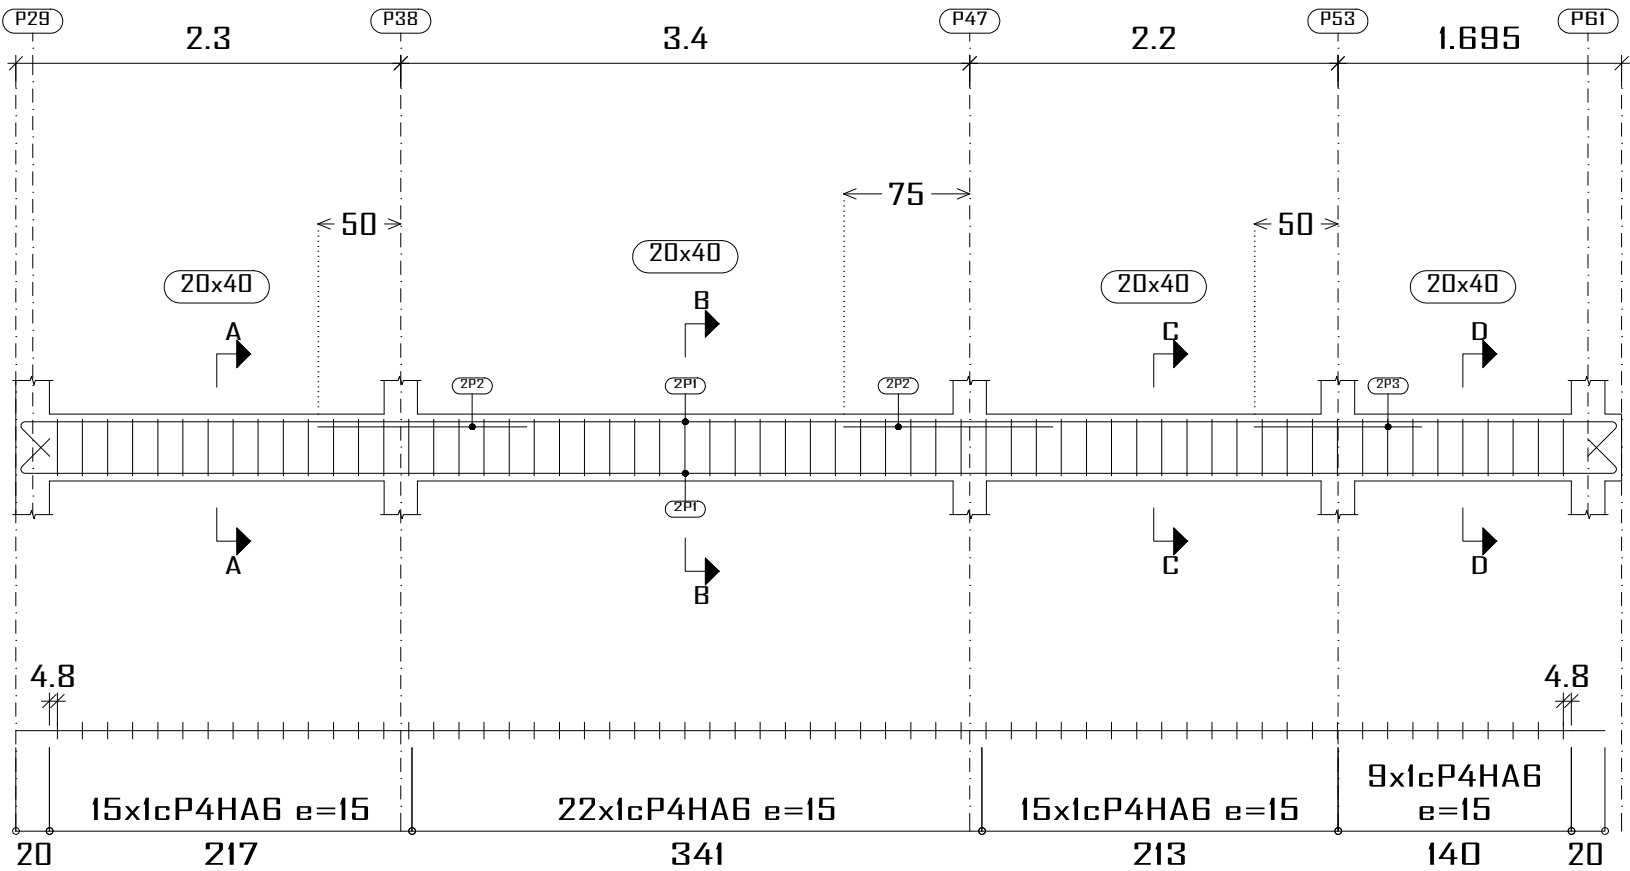

Etudes diagnostique et technique de constructions ou d'extensions / rehabilitations d'infrastructures en vue de l'amélioration des soins de santé et de la qualité des services SISR dans les districts sanitaires de Boromo et de Dédougou, dans la région de la Boucle du Mouhoun au Burkina Faso

BLOC OPERATOIRE CMA BOROMO: 11-Plan de ferrailage des longrines		A3	
Maitre d'ouvrage: ENABEL	Avant projet détaillé	11/07/2025	
N° plan: 11/17	Echelle:	Dr.-Ing C. HEMA (IGC N° 709) & Ing. S. SALASSI	