
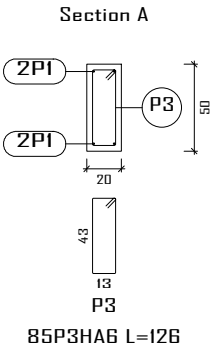


Élément	Pos.	Diam.	No.	Schéma (cm)	Long. (cm)	Total (cm)	Fe E400 (kg)
Pt 2	1	HA10	4		1025	4100	25.3
	2	HA10	4		370	1480	9.1
	3	HA6	85		126	10710	23.8
	Total=100%:						64.0
						HA6:	26.2
						HA10:	37.8
						Total:	64.0

Pt 2

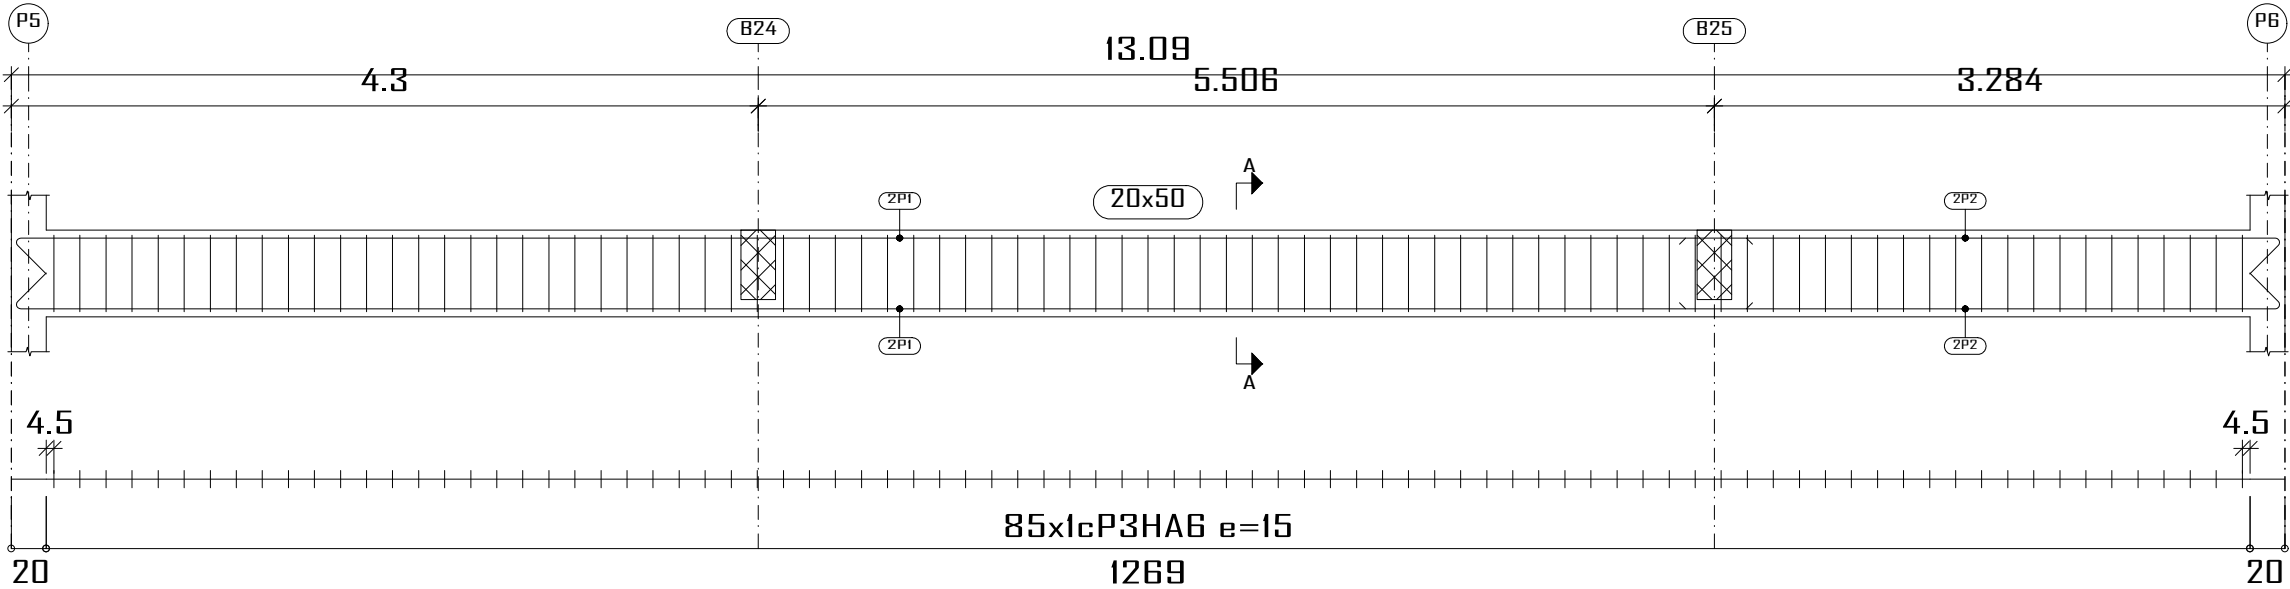

PH-RDC
Plan de ferrailage des poutres
Béton: B25
Acier des barres: Fe E400
Acier des cadres: Fe E400
Échelle portiques 1:40
Échelle sections 1:40
Échelle réservation 1:20

Construction, extension, réhabilitation d'infrastructures sanitaires à Boromo et Dédougou			
Bloc opératoire CMA BOROMO		Plan de ferrailage poutre PH-RDC	
Maitre d'ouvrage: ENABEL		Avant Projet Détaillé	12/07/2025
N° plan :	Echelle : 1/50	Dr.-Ing. Césaire HEMA (IGC N°709) & Ing. Simon SALASSI	

