
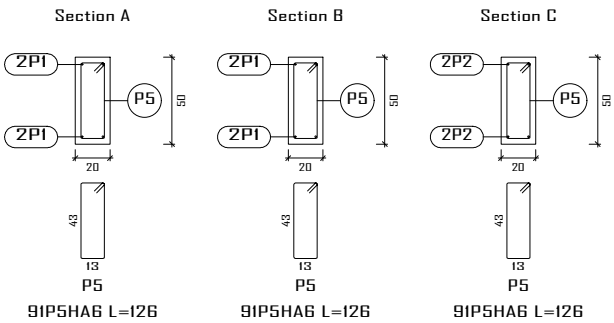


PH-RDC
Plan de ferrailage des poutres
Béton: B25
Acier des barres: Fe E400
Acier des cadres: Fe E400
Échelle portiques 1:60
Échelle sections 1:40
Échelle réservation 1:20

Élément	Pos.	Diam.	No.	Schéma (cm)	Long. (cm)	Total (cm)	Fe E400 (kg)
Pt 1	1	HA10	4		1115	4460	27.5
	2	HA10	4		360	1440	8.9
	3	HA10	2		180	360	2.2
	4	HA10	2		195	390	2.4
	5	HA6	91		126	11466	25.4
Total+10%:							73.0
HA6:							27.9
HA10:							45.1
Total:							73.0

Pt 1

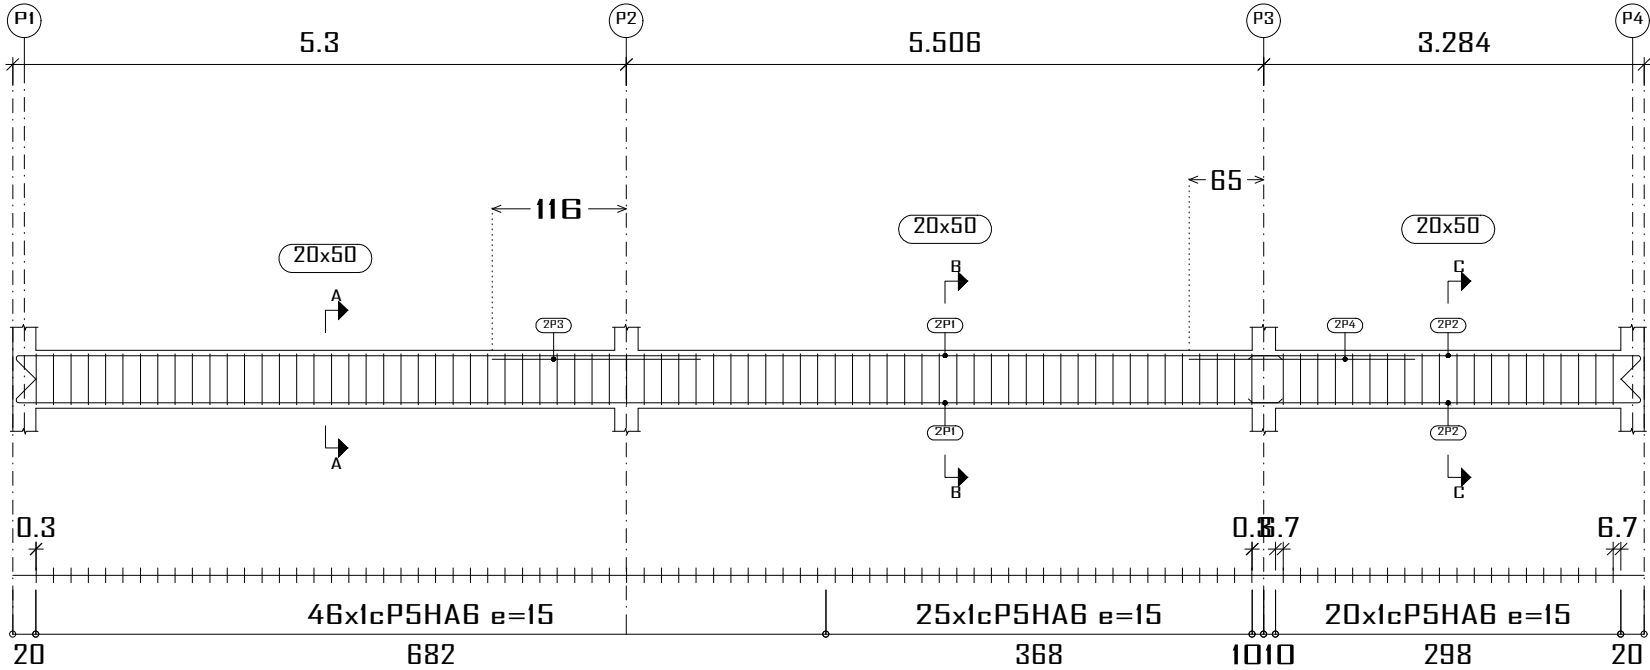

Construction, extension, réhabilitation d'infrastructures sanitaires à Boromo et Dédougou

Bloc opératoire CMA BOROMO Plan de ferrailage poutre PH-RDC

Maitre d'ouvrageENABEL

Avant Projet Détaillé

12/07/2025

N° plan :

Echelle : 1/50

Dr.-Ing. Césaire HEMA (IGC N°709) & Ing. Simon SALASSI

