
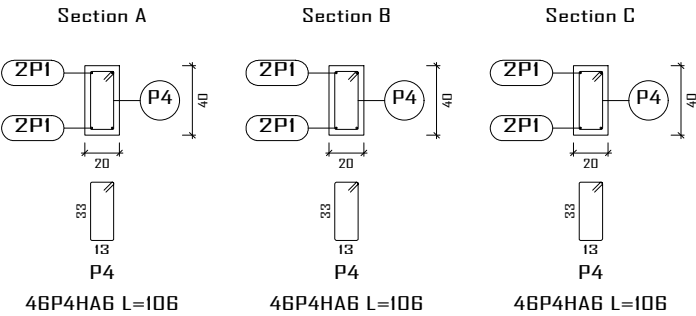


PH-RDC
Plan de ferrailage des poutres
Béton: B25
Acier des barres: Fe E400
Acier des cadres: Fe E400
Échelle portiques 1:40
Échelle sections 1:40
Échelle réservation 1:20

Élément	Pos.	Diam.	No.	Schéma (cm)	Long. (cm)	Total (cm)	Fe E400 (kg)
Pt 8	1	HA10	4		774	3096	19.1
	2	HA10	2		125	250	1.5
	3	HA10	2		100	200	1.2
	4	HA6	46		106	4876	10.8
Total+10%:							35.9
							HAG: 11.9
							HA10: 24.0
							Total: 35.9

Pt 8

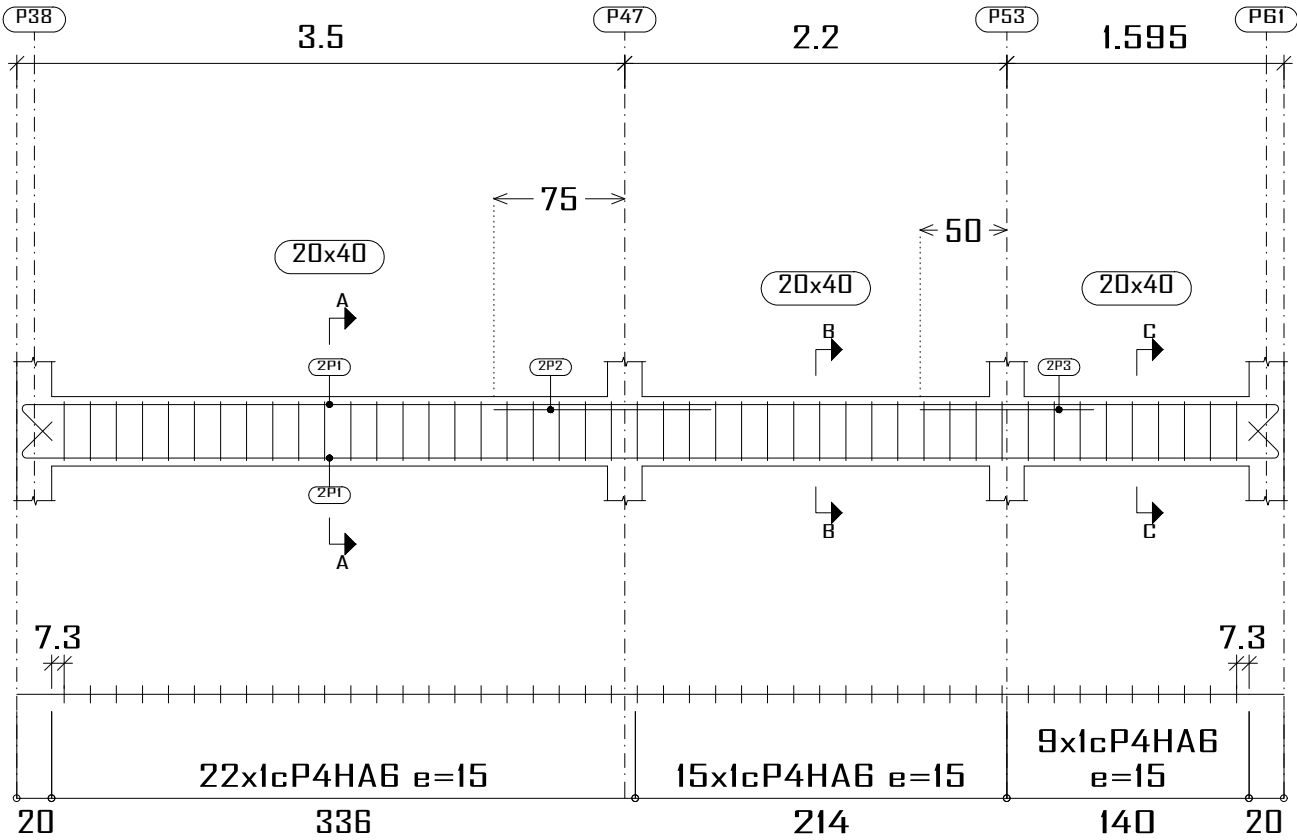

Construction, extension, réhabilitation d'infrastructures sanitaires à Boromo et Dédougou		
Bloc opératoire CMA BOROMO		Plan de ferrailage poutre PH-RDC
Maitre d'ouvrage: ENABEL	Avant Projet Détaillé	12/07/2025
N° plan :	Echelle : 1/50	Dr.-Ing. Césaire HEMA (IGC N°709) & Ing. Simon SALASSI

