
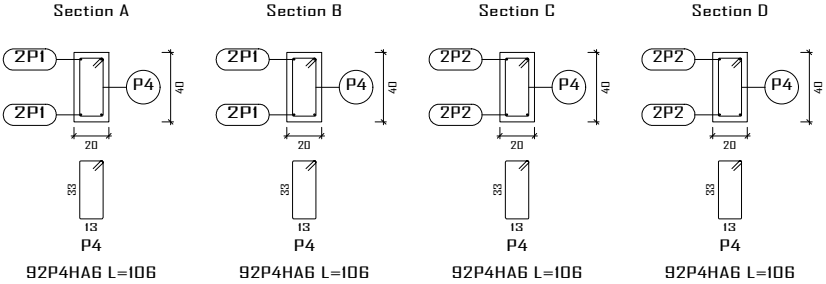


PH-RDC
Plan de ferrailage des poutres
Béton: B25
Acier des barres: Fe E400
Acier des cadres: Fe E400
Échelle portiques 1:60
Échelle sections 1:40
Échelle réservation 1:20

Élément	Pos.	Diam.	No.	Schéma (cm)	Long. (cm)	Total (cm)	Fe E400 (kg)
Pt 7	1	HA10	4		725	2900	17.9
	2	HA10	4		775	3100	19.1
	3	HA10	6		165	990	6.1
	4	HA6	92		106	9752	21.6
Total+10%:							71.2
							HA6: 23.8
							HA10: 47.4
							Total: 71.2

Pt 7

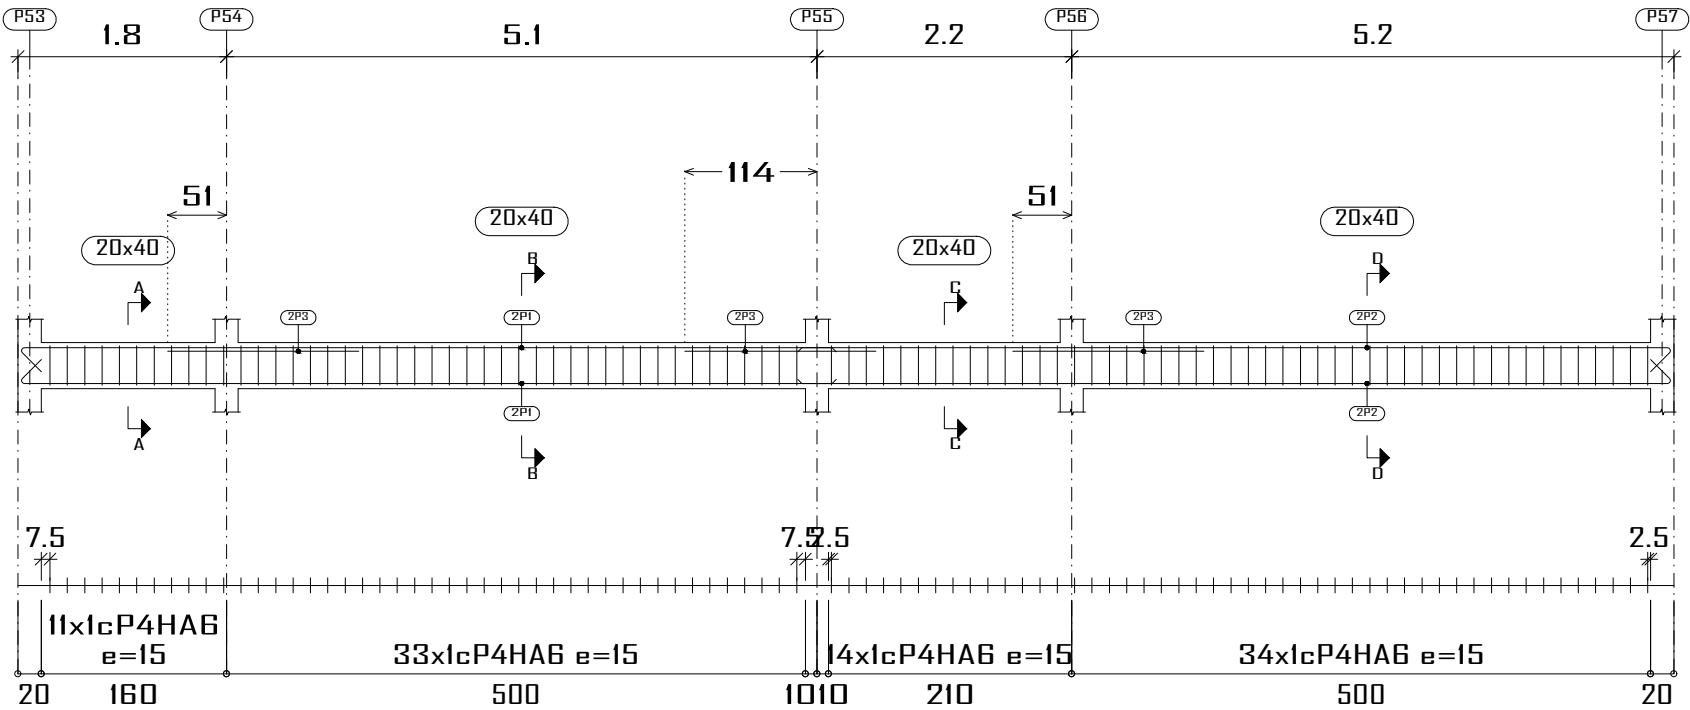

Construction, extension, réhabilitation d'infrastructures sanitaires à Boromo et Dédougou		
Bloc opératoire CMA BOROMO		Plan de ferrailage poutre PH-RDC
Maitre d'ouvrage: ENABEL		Avant Projet Détaillé 12/07/2025
N° plan :	Echelle : 1/50	Dr.-Ing. Césaire HEMA (IGC N°709) & Ing. Simon SALASSI

