Pt-20

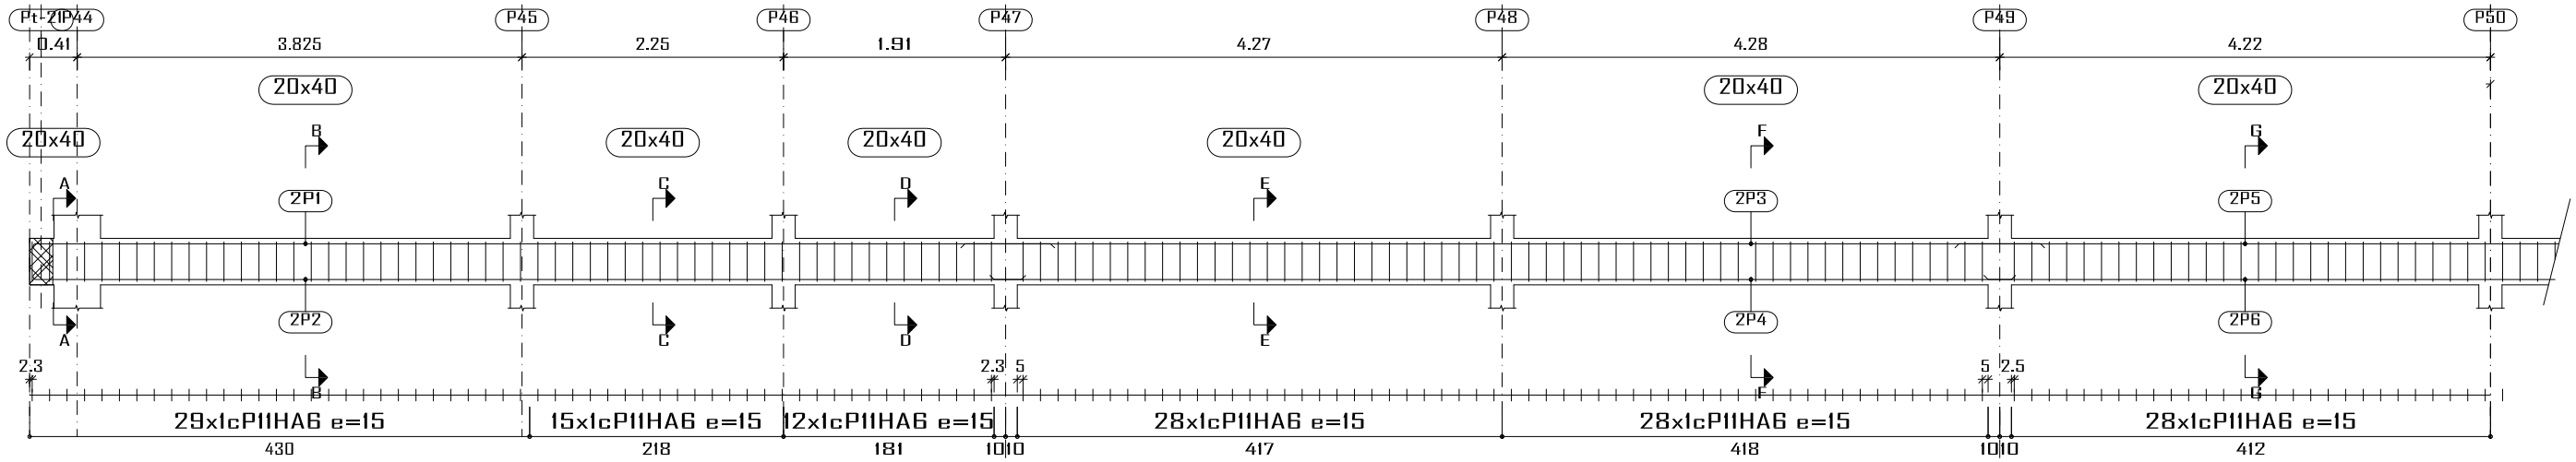

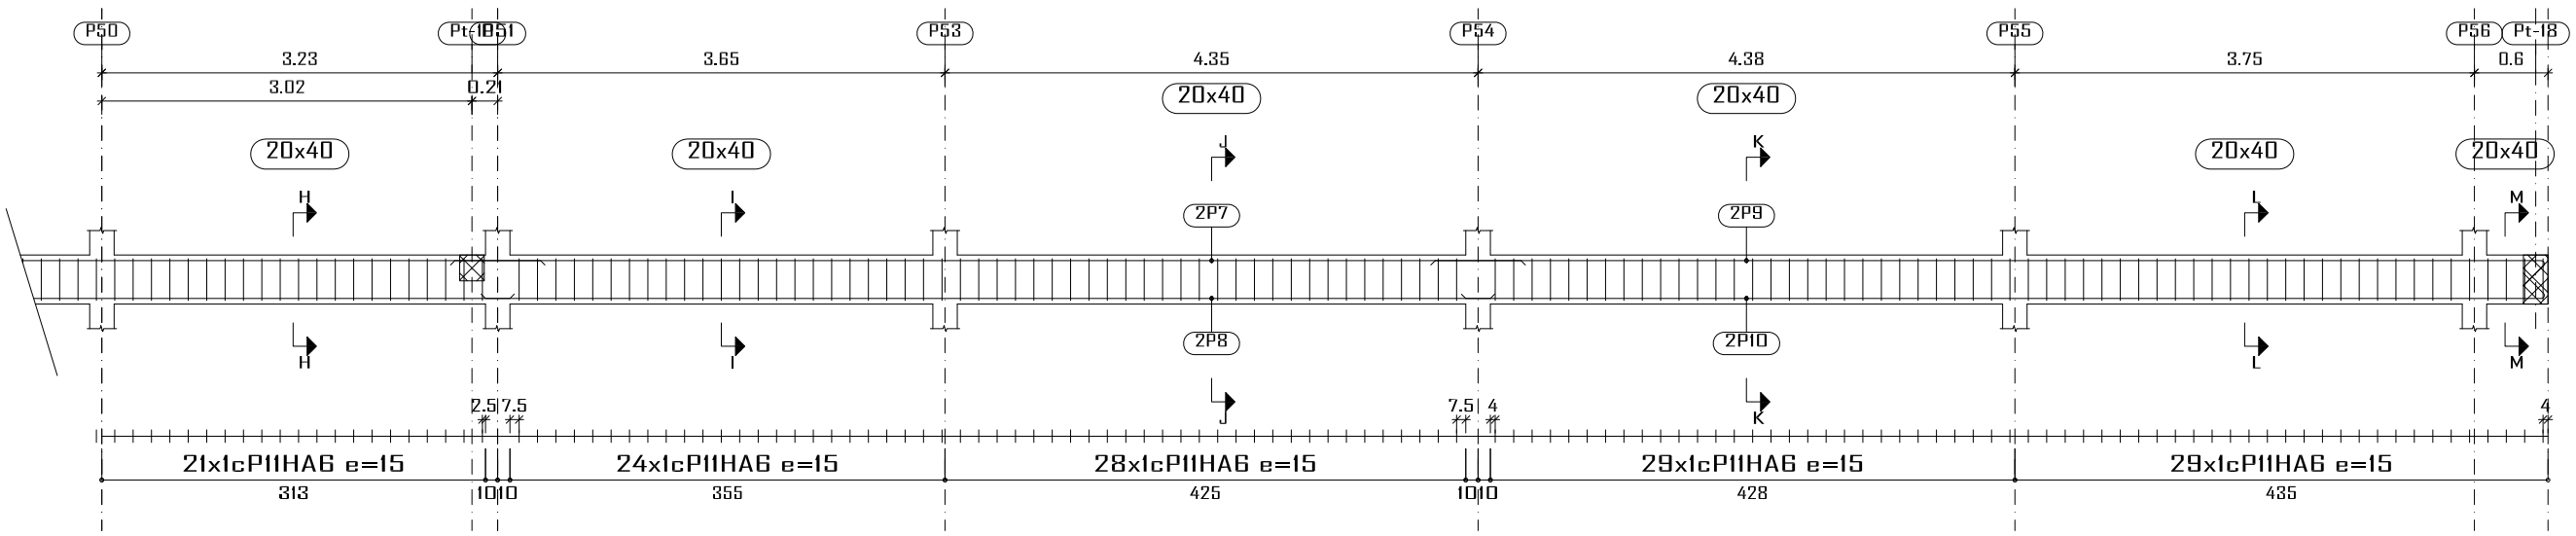

Élément	Pos.	Diam.	No.	Schéma (cm)	Long. (cm)	Total (cm)	Fe E400 (kg)
Pt-20	1	HA10	2	875 / 25	900	1800	11.1
	2	HA10	2	25 / 850	875	1750	10.8
	3	HA10	2	825	925	1850	11.4
	4	HA10	2	875	875	1750	10.8
	5	HA10	2	815	815	1630	10.0
	6	HA10	2	765	765	1530	9.4
	7	HA10	2	870	870	1740	10.7
	8	HA10	2	820	820	1640	10.1
	9	HA10	2	906 / 25	930	1860	11.5
	10	HA10	2	880 / 125	905	1810	11.2
	11	HA6	271	6 / 33 / 13	106	28726	63.7
						Total+10%:	187.8
						HA6:	70.1
						HA10:	117.7
						Total:	187.8

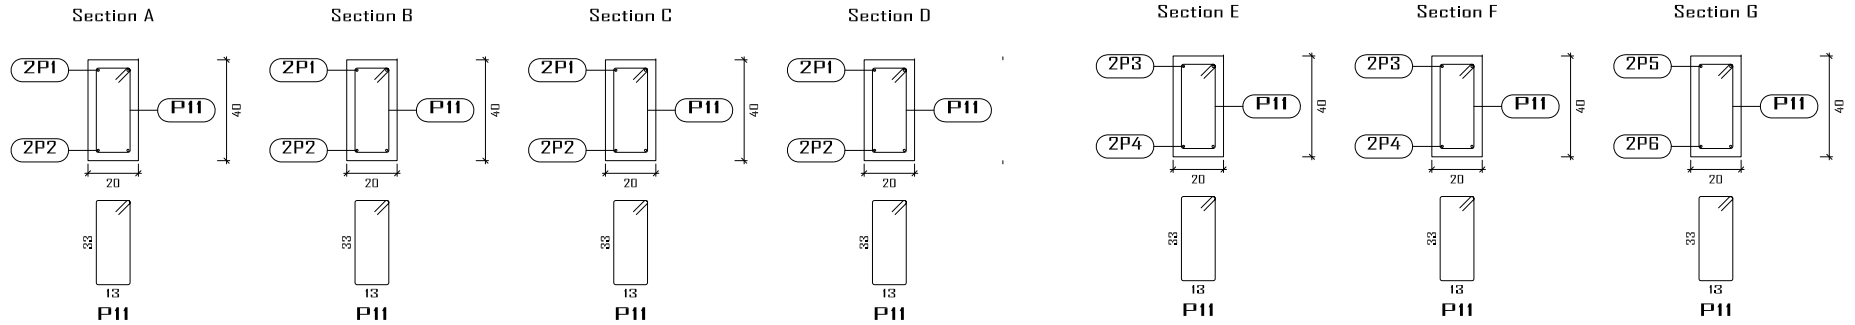

Construction, extension, réhabilitation d'infrastructures sanitaires à Boromo et Dédougou

Maternité de Boromo et Centre Onchocer

Plan de ferraillage des poutres niveau +3.50

A3

Maitre d'ouvrage: ENABEL

Avant Projet Détaillé

17/07/2025

N° plan :

Echelle : 1/100

Dr.-Ing. Césaire HEMA (IGC N°709)

G5 ASSOCIATES