

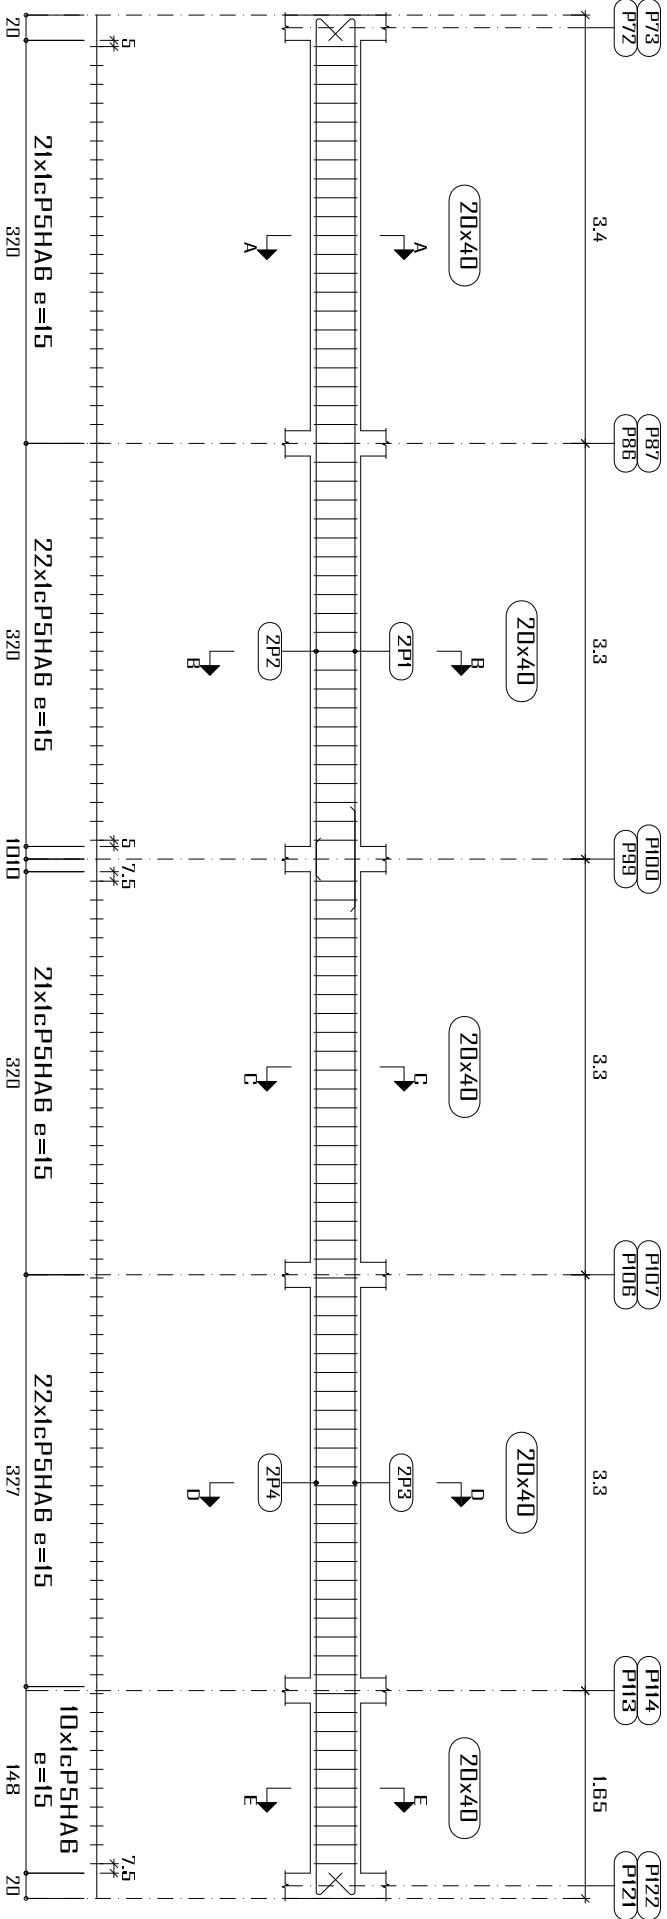


Pt-50
Pt-52

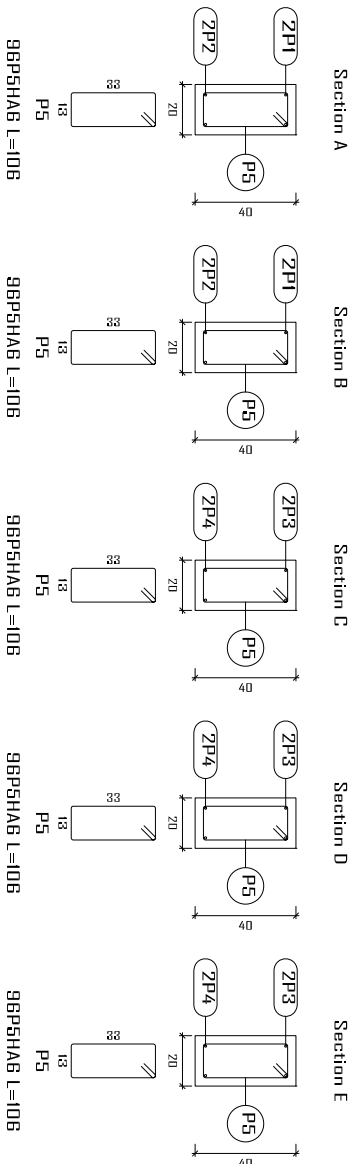

Pt-51

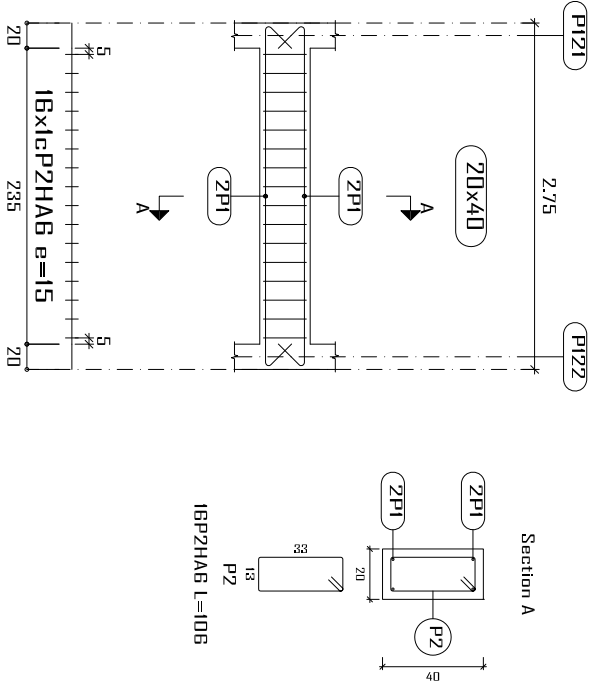

Dallage niveau +3.50
Plan de ferrailage des poutres
Béton: B25
Acier des barres: Fe E400
Acier des cadres: Fe E400
échelle portiques 1:60
échelle sections 1:30
échelle réservation 1:30

Élément	Pos.	Diam. No.	Schéma (cm)	Long. (cm)	Total Fe E400 (kg)
Pt-50+Pt-52	1	HA10 2		730	9.0
	2	HA10 2		705	8.7
	3	HA10 2		885	10.9
	4	HA10 2		860	10.6
	5	HA6 96		10176	22.6
Total+10%: 68.0 (x2): 136.0					
Pt-51	1	HA10 4		318	7.8
	2	HA6 16		106	3.8
Total+10%: 12.9					
HA6: 54.0					
HA10: 94.9					
Total: 148.9					

Construction, extension, réhabilitation d'infrastructures sanitaires à Boromo et Dédougou			Maternité de Boromo et Centre Onco-Hép de ferrailage des poutres niveau +3.50	
Maitre d'ouvrage: NABEL		Avant Projet Détaillé		17/07/2025
N° plan : Echelle : 1/100		Dr.-Ing. Césaire HEMA (IGC N°709)		