


Niveau Chaînage +2.50
Coffrage
Échelle: 1:200

Dalle pleine de 15cm, HA8 esp 15cm dans les deux sens

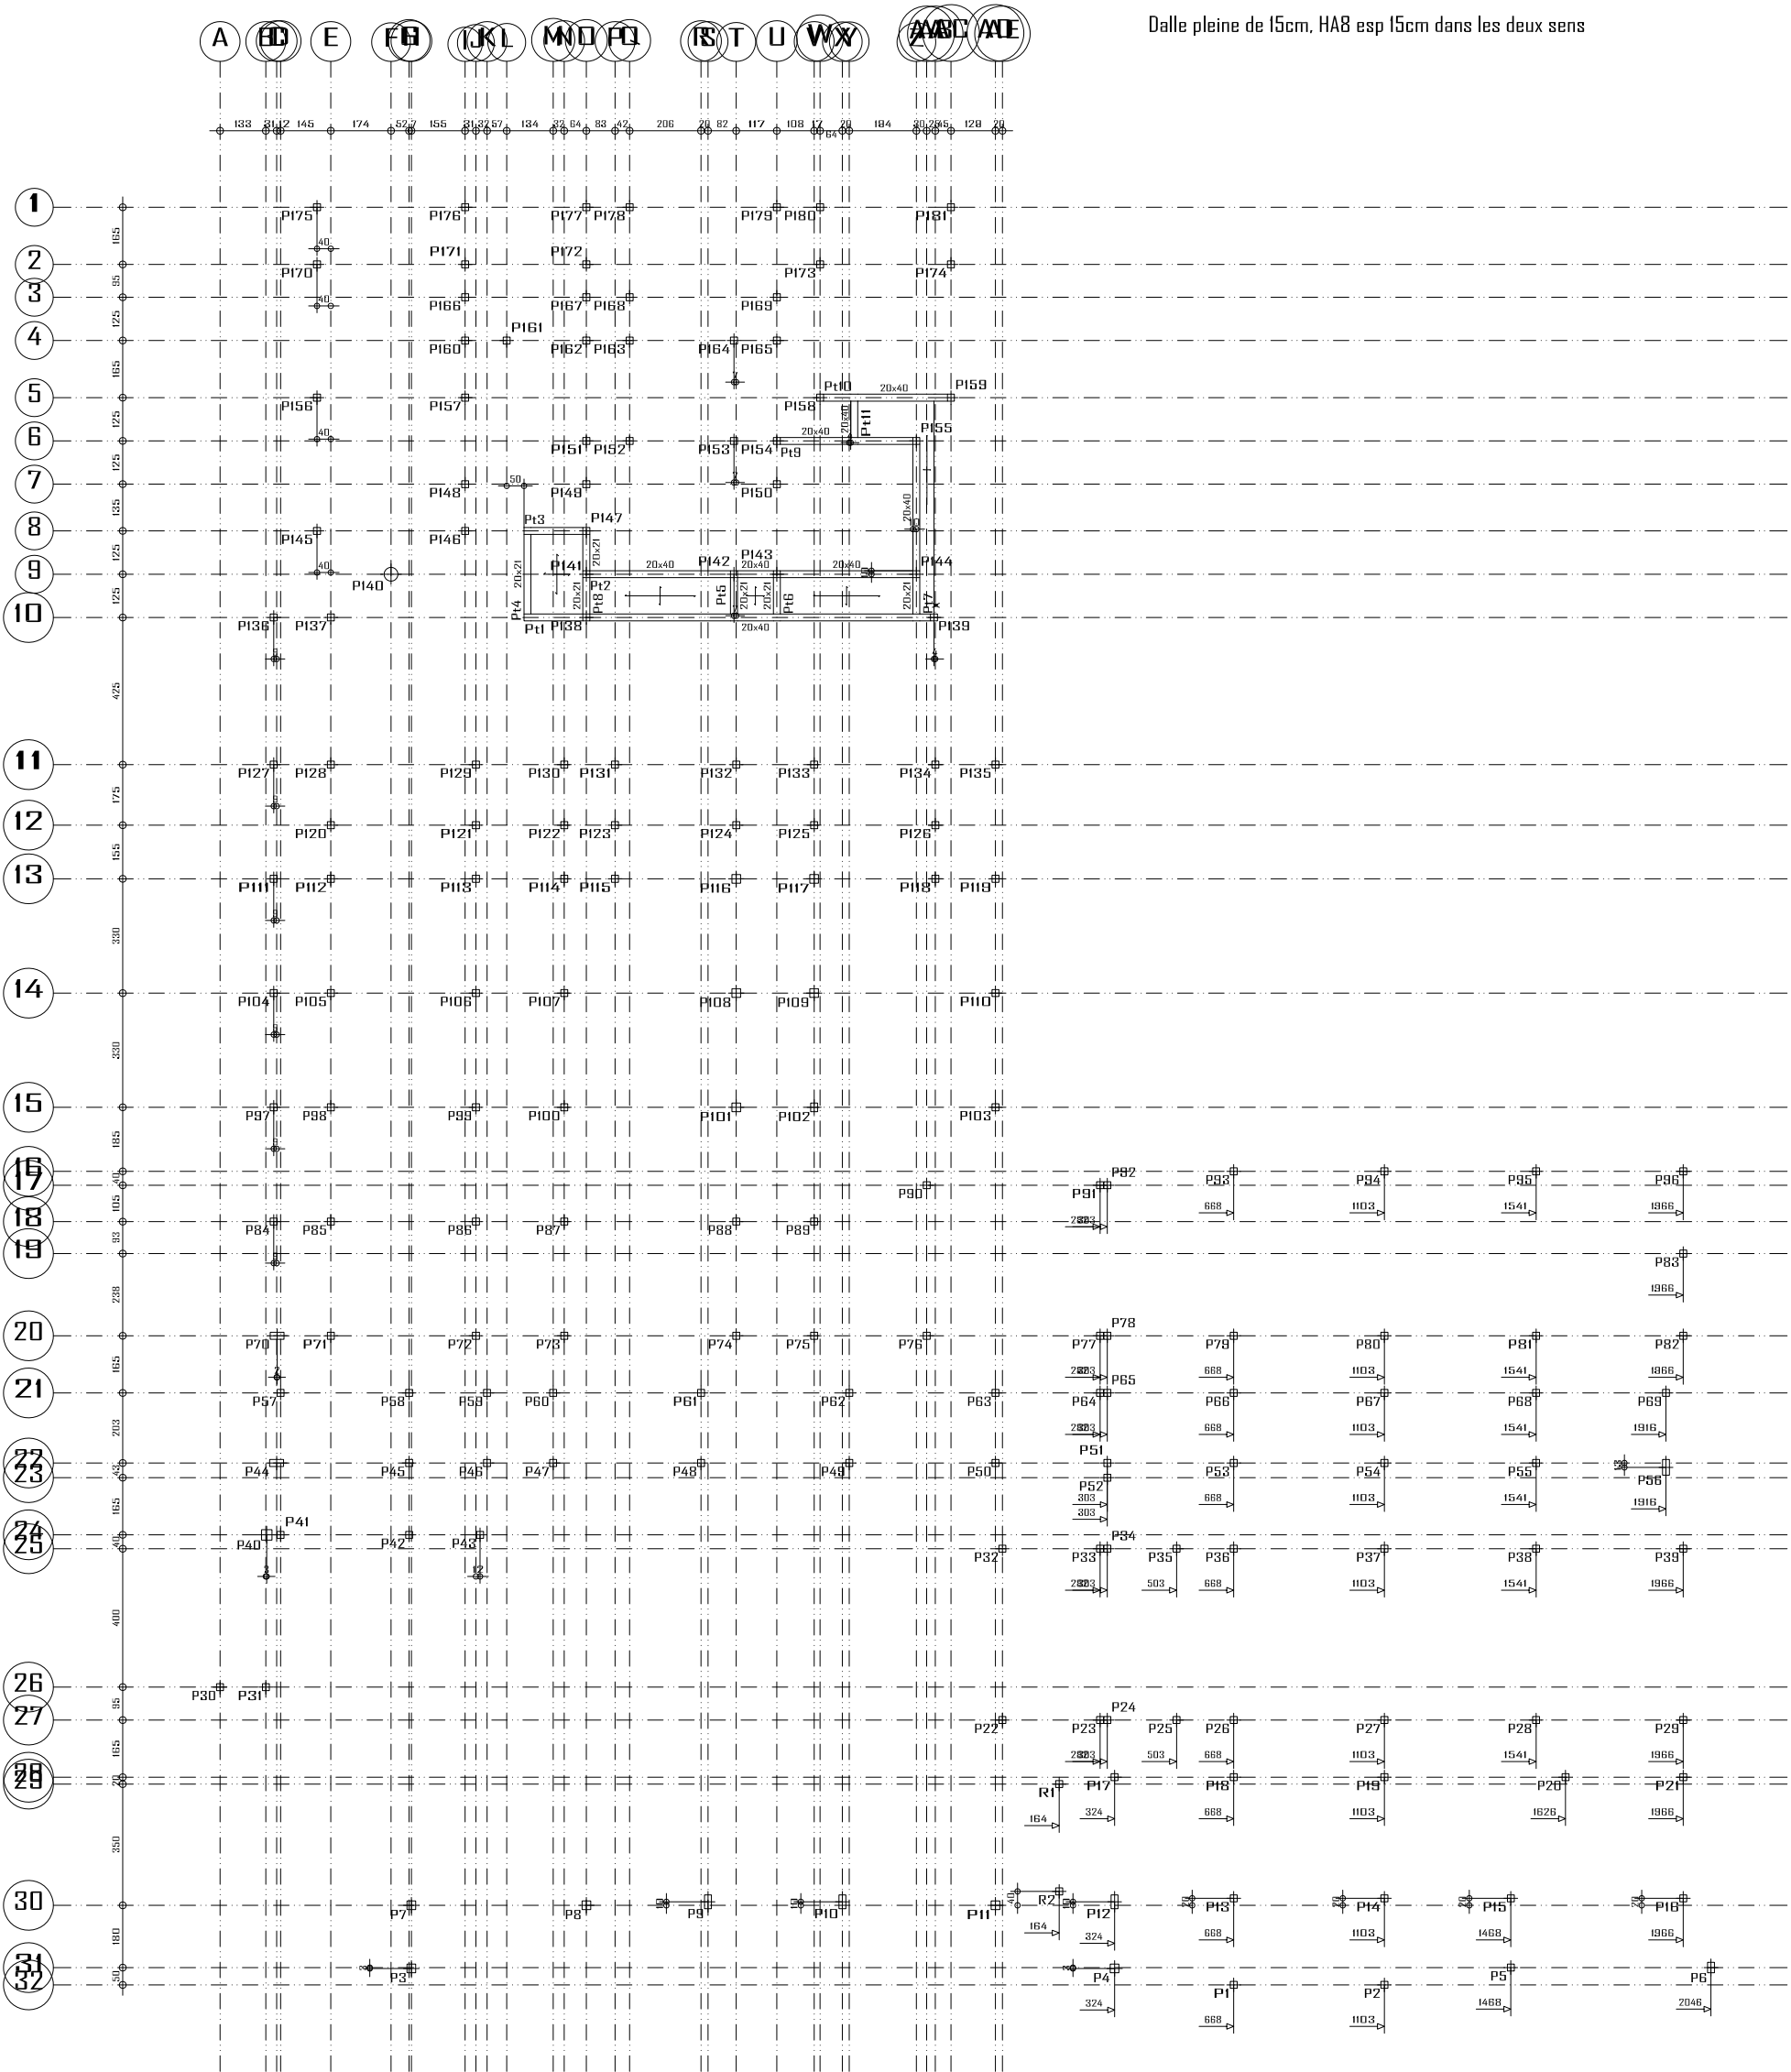

Construction, extension, réhabilitation d'infrastructures sanitaires à Boromo et Dédougou

Maternité de Boromo et Centre Onco-Dép

Plan de coffrage niveau +2.50

A3

Maitre d'ouvrage: ENABEL

Avant Projet Détaillé

17/07/2025

N° plan :

Echelle : 1/100

Dr.-Ing. Césaire HEMA (IGC N°709)

