


Fondations
Coffrage
Béton: B25
Échelle: 1:200

Asiema en attente
aBxx(aa+bb+cc)
1cc
aa
bb

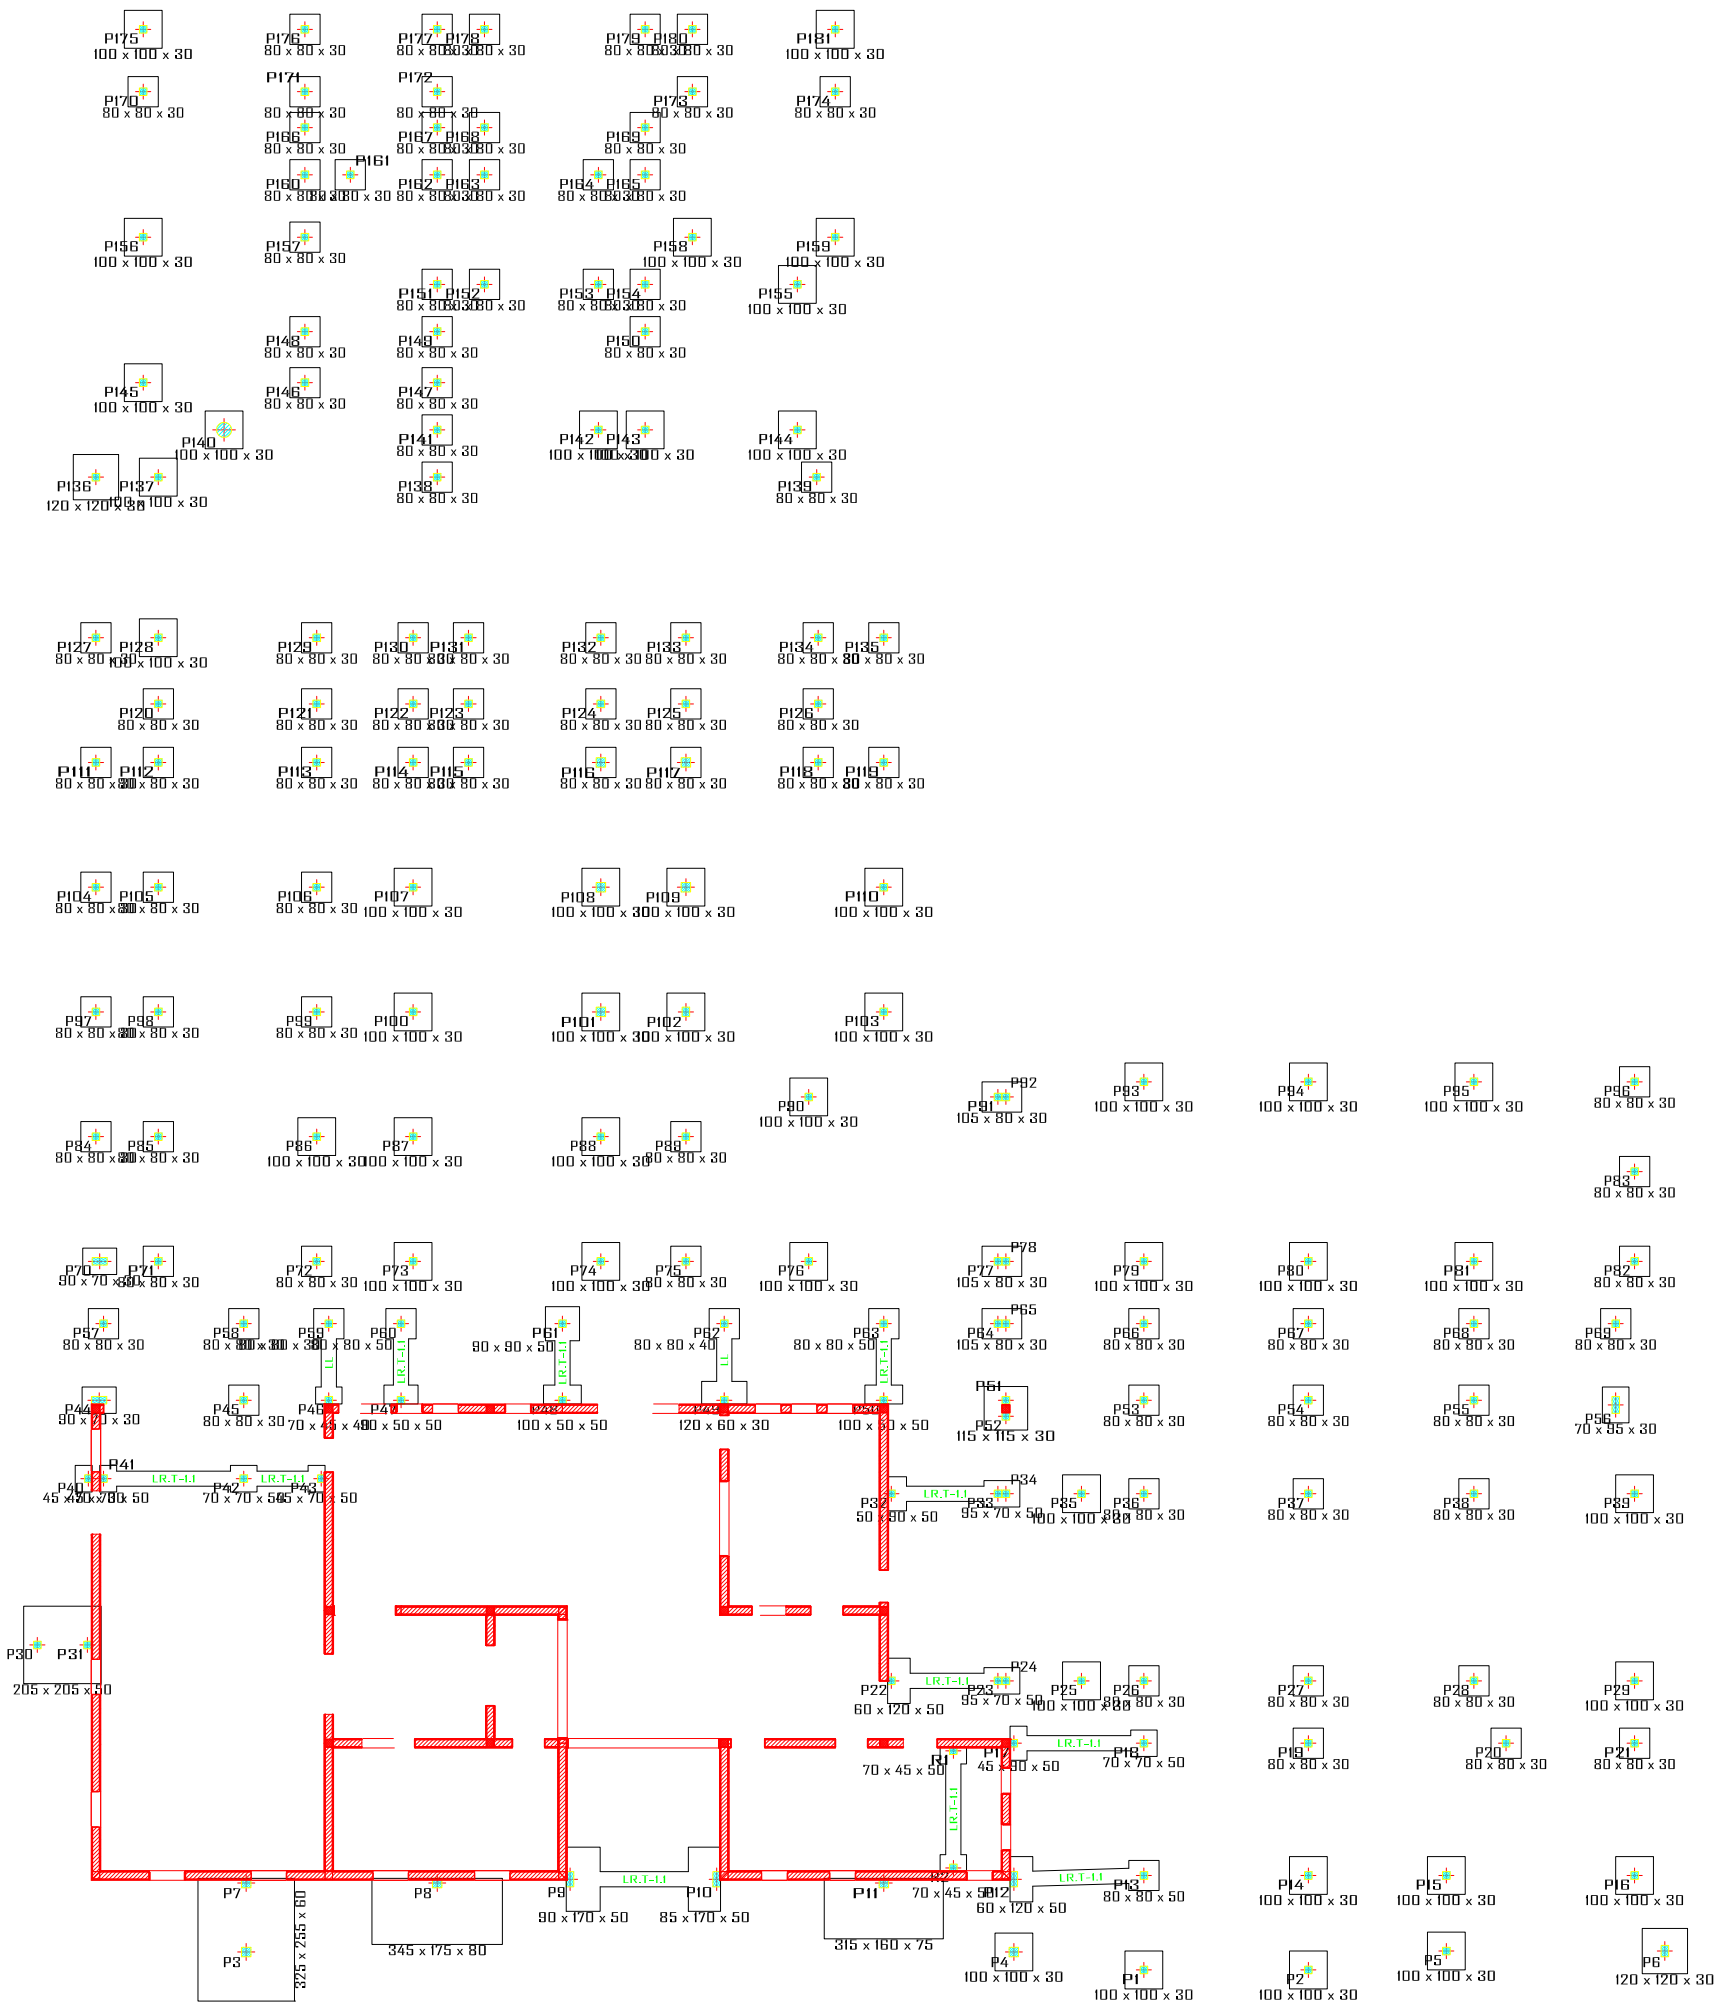

Construction, extension, réhabilitation d'infrastructures sanitaires à Boromo et Dédougou			<div><div><div>G5</div><div>SSOCIATES</div></div></div>
Maternité de Boromo et Centre One-Stop de fondations		A3	
Maitre d'ouvrage: ENABEL		Avant Projet Détaillé	
N° plan :		Echelle : 1/100	17/07/2025
		Dr.-Ing. Césaire HEMA (IGC N°709)	