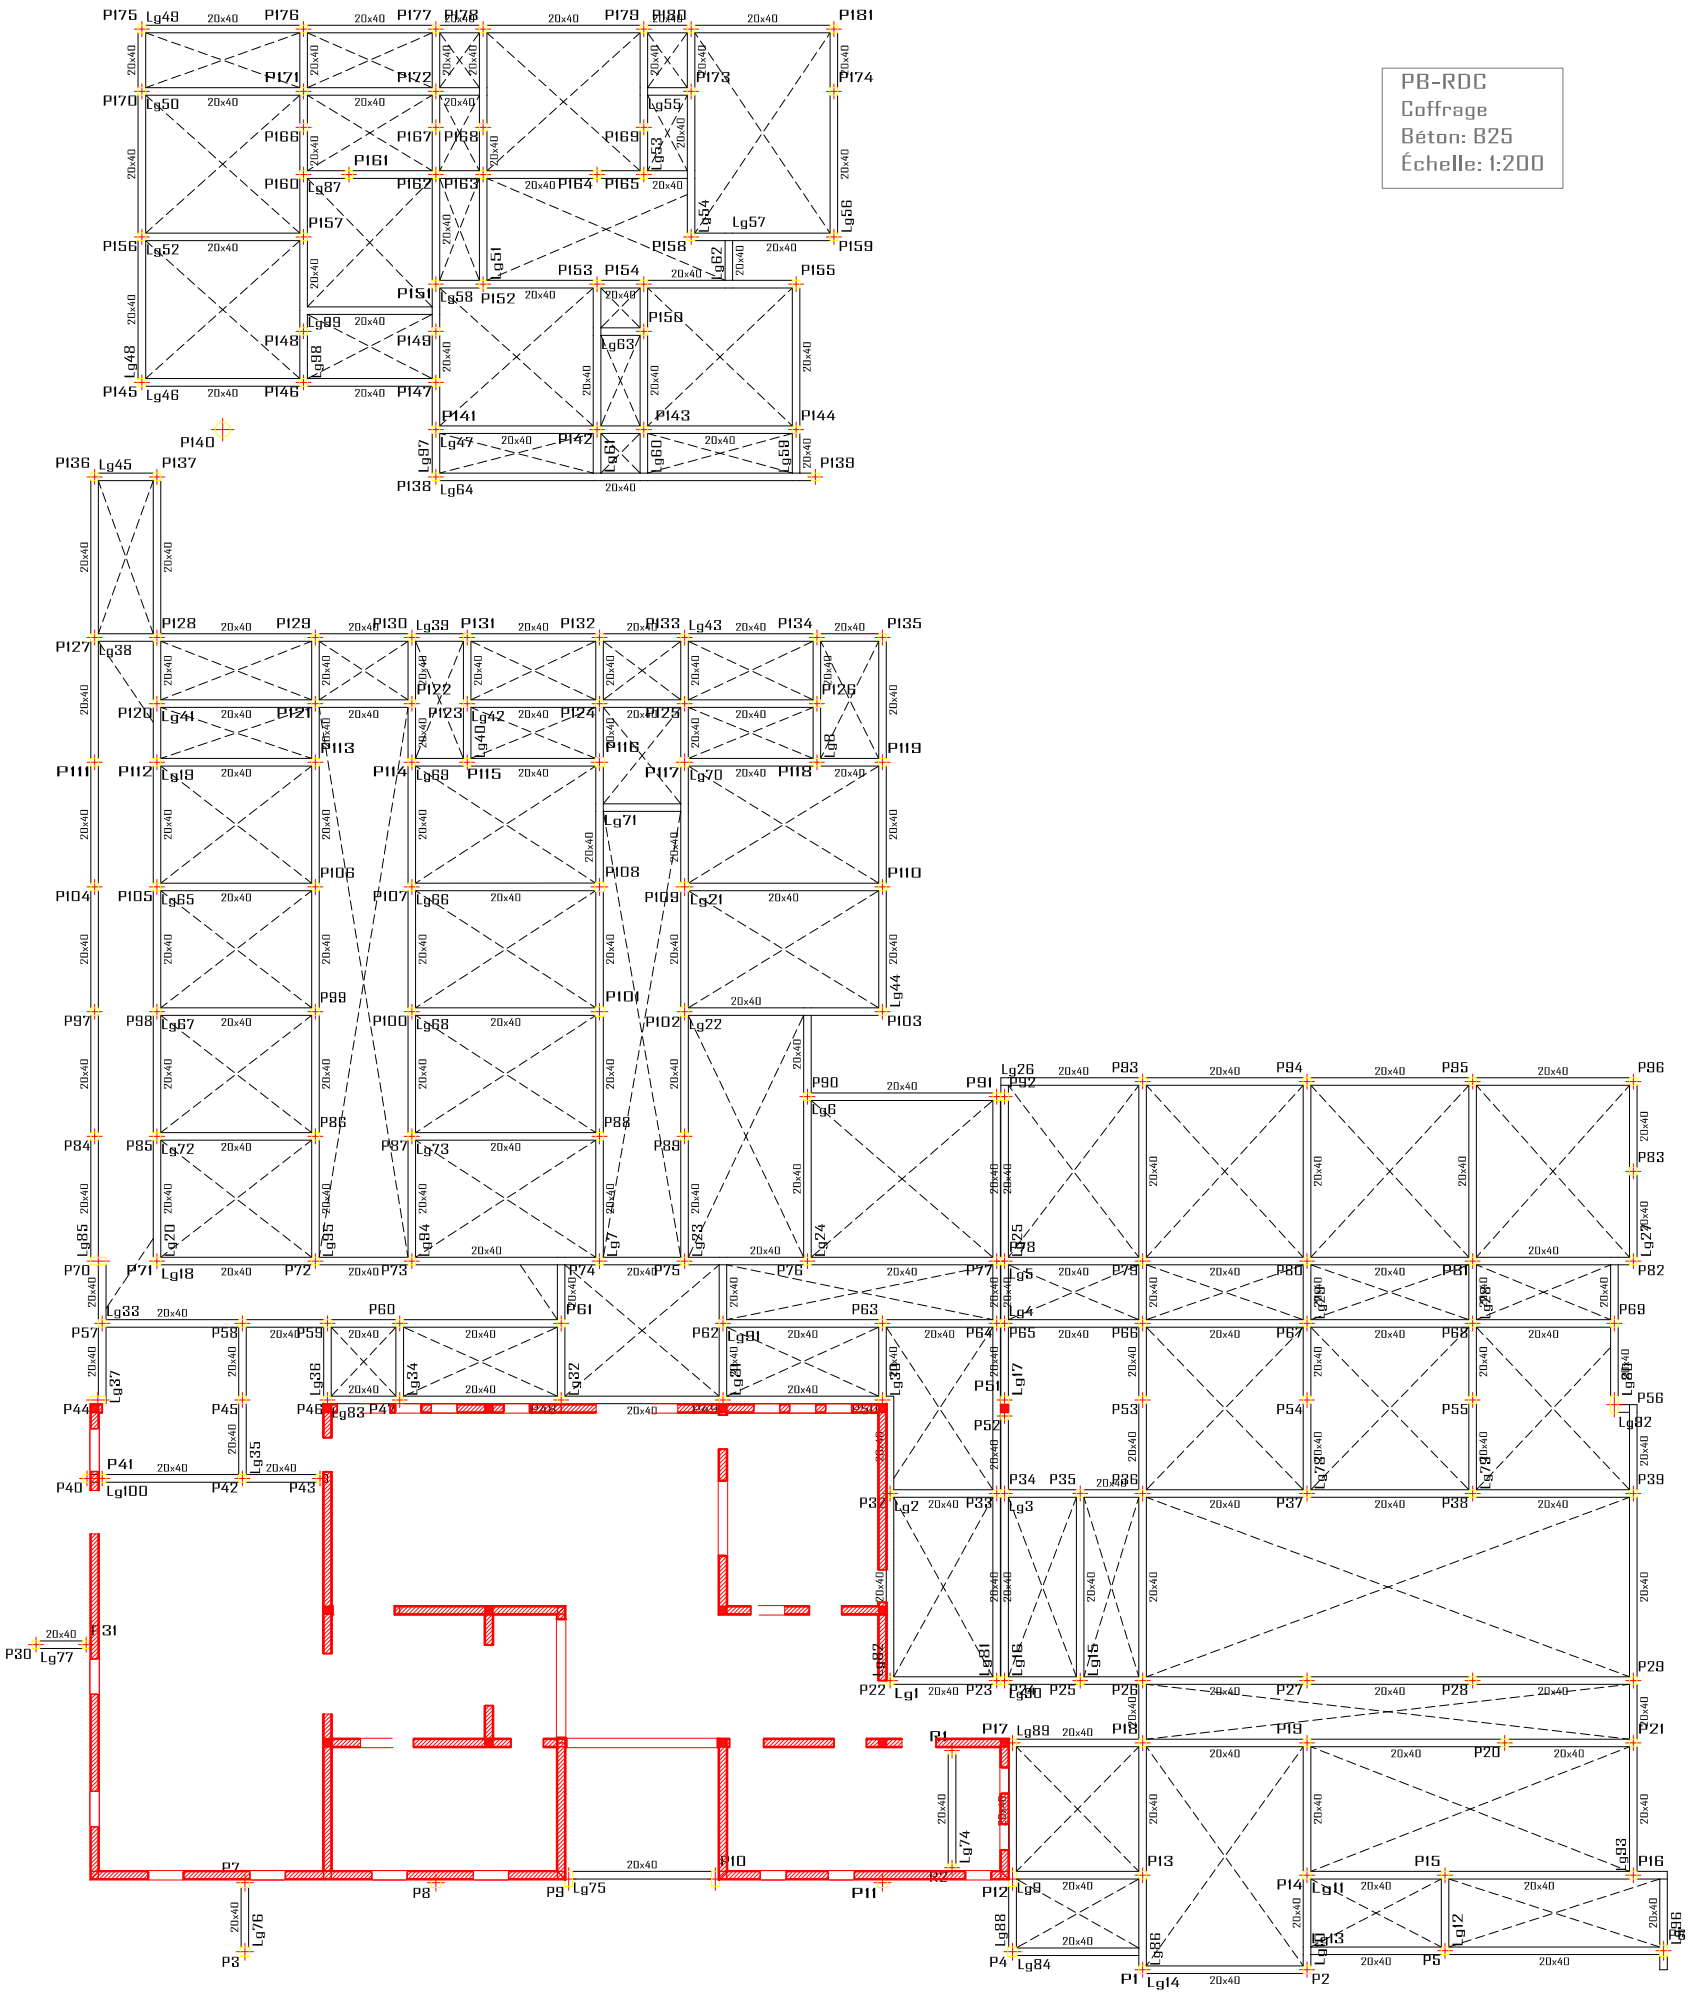

PB-RDC
Coffrage
Béton: B25
Échelle: 1:200

Construction, extension, réhabilitation d'infrastructures sanitaires à Boromo et Dédougou

Maternité de Boromo et Centre OneStop — Plan de fondations — A3

Maitre d'ouvrage: ENABEL

Avant Projet Détaillé — 17/07/2025

N° plan :

Echelle : 1/100

Dr.-Ing. Césaire HEMA (IGC N°709)

G5 ASSOCIATES