Lg20

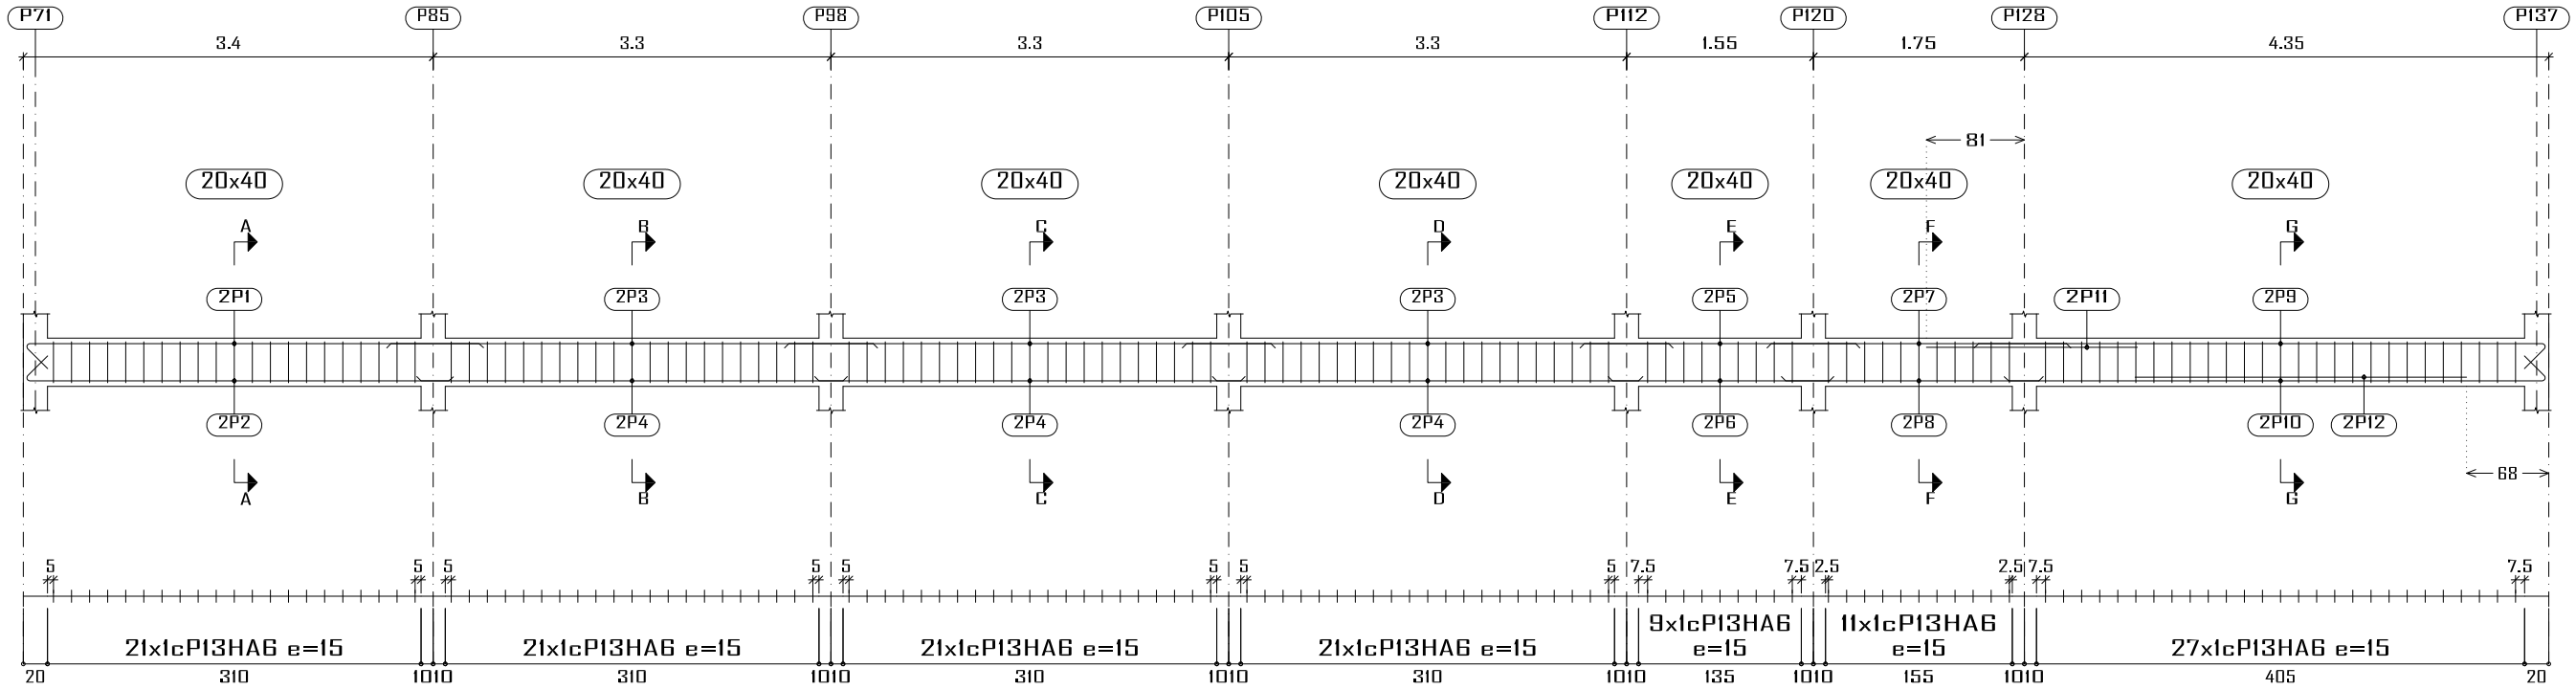

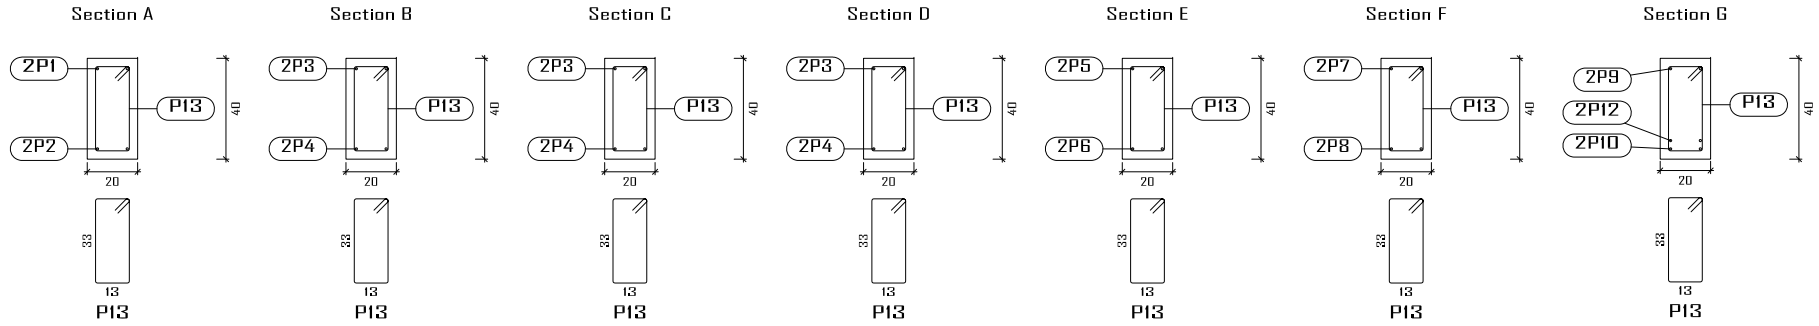

Élément	Pos.	Diam.	No.	Schéma (cm)	Long. (cm)	Total (cm)	Fe E400 (kg)
Lg20	1	HA10	2	375, 25	400	800	4.9
	2	HA10	2	25, 350	375	750	4.6
	3	HA10	6	400	400	2400	14.8
	4	HA10	6	350	350	2100	12.9
	5	HA10	2	225	225	450	2.8
	6	HA10	2	180	180	360	2.2
	7	HA10	2	245	245	490	3.0
	8	HA10	2	210	210	420	2.6
	9	HA10	2	470, 25	495	990	6.1
	10	HA10	2	445, 25	470	940	5.8
	11	HA10	2	175	175	350	2.2
	12	HA10	2	275	275	550	3.4
	13	HA6	131	33, 6, 13	106	13886	30.8
						Total+10%:	105.7
						HA6:	33.9
						HA10:	71.8
						Total:	105.7

Construction, extension, réhabilitation d'infrastructures sanitaires à Boromo et Dédougou

Maternité de Boromo et Centre Onchocer — Plan de ferraillage des longrines — A3

Maitre d'ouvrage: ENABEL — Avant Projet Détaillé — 17/07/2025

N° plan : — Echelle : 1/100 — Dr.-Ing. Césaire HEMA (IGC N°709)

G5 ASSOCIATES