




PB-RDC
Plan de ferrailage des poutres
Béton: B25
Acier des barres: Fe E400
Acier des cadres: Fe E400
Échelle portiques 1:60
Échelle sections 1:30
Échelle réservation 1:30

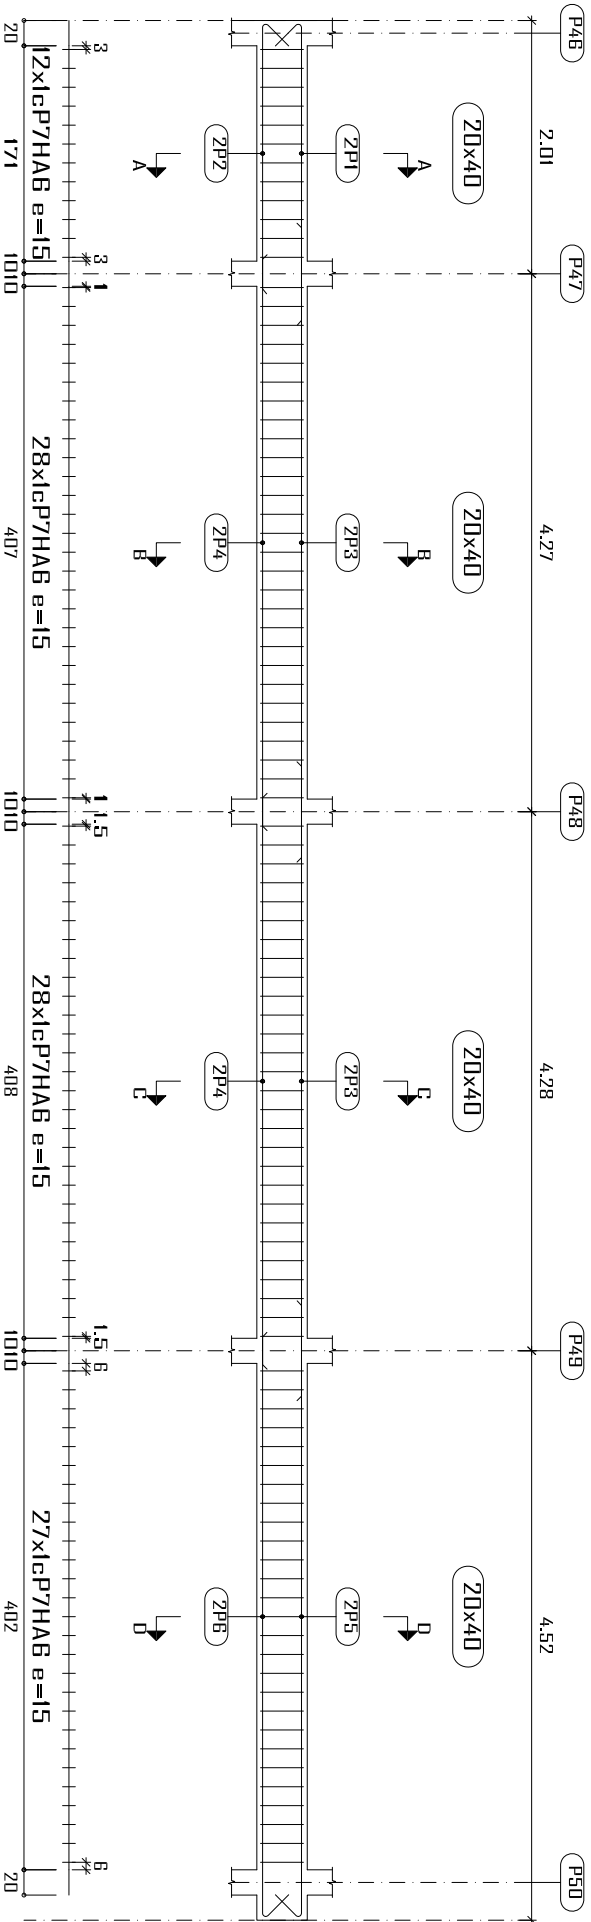

Élément	Pos.	Diam.	No.	Schéma (cm)	Long. (cm)	Total Fe E400 (kg)
Lg83	1	HA10	2		260	520
	2	HA10	2		265	470
	3	HA10	4		500	2000
	4	HA10	4		450	1800
	5	HA10	2		510	1020
	6	HA10	2		485	970
	7	HA6	95		106	10070
Total+10%:					70,5	22,3
Lg84	1	HA10	2		385	772
	2	HA10	2		411	822
	3	HA6	22		106	2332
	Total+10%:					16,6
HA6: 30,2 HA10: 56,9 Total: 87,1					16,6	5,2

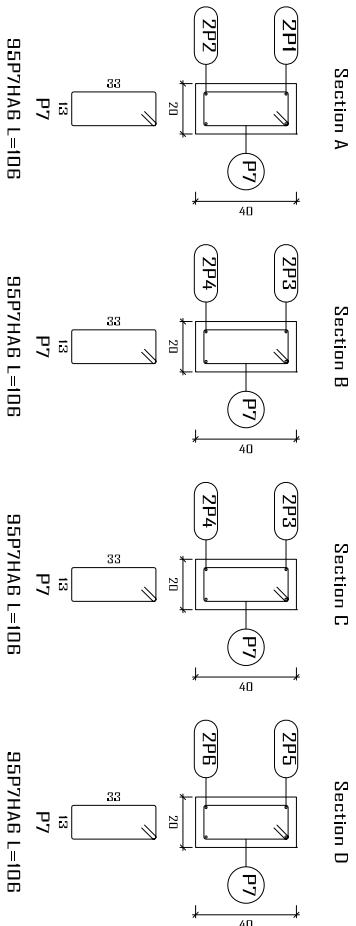

Lg84

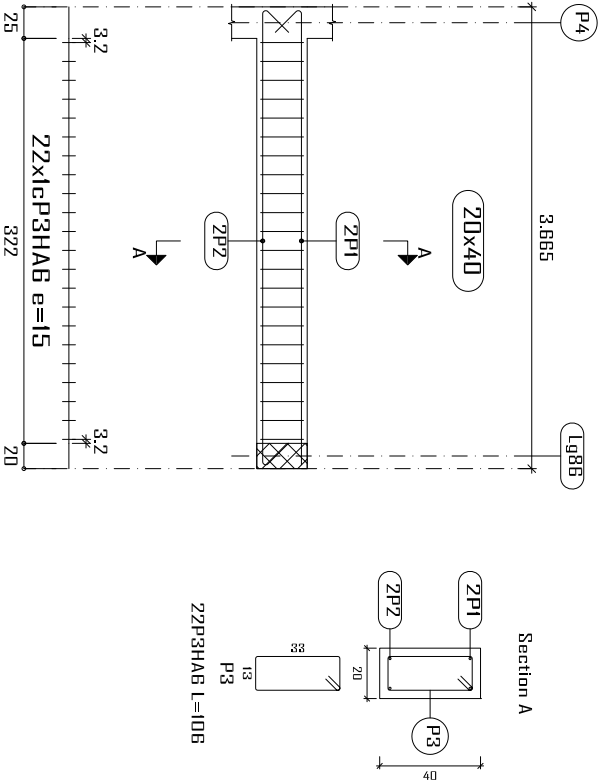

Construction, extension, réhabilitation d'infrastructures sanitaires à Boromo et Dédougou		
Maternité de Boromo et Centre Onco-Step de ferrailage des longrines		
Maitre d'ouvrage: NABEL		Avant Projet Détaillé
N° plan : Echelle : 1/100		Dr.-Ing. Césaire HEMA (IGC N°709)
A3		17/07/2025