



Lg889

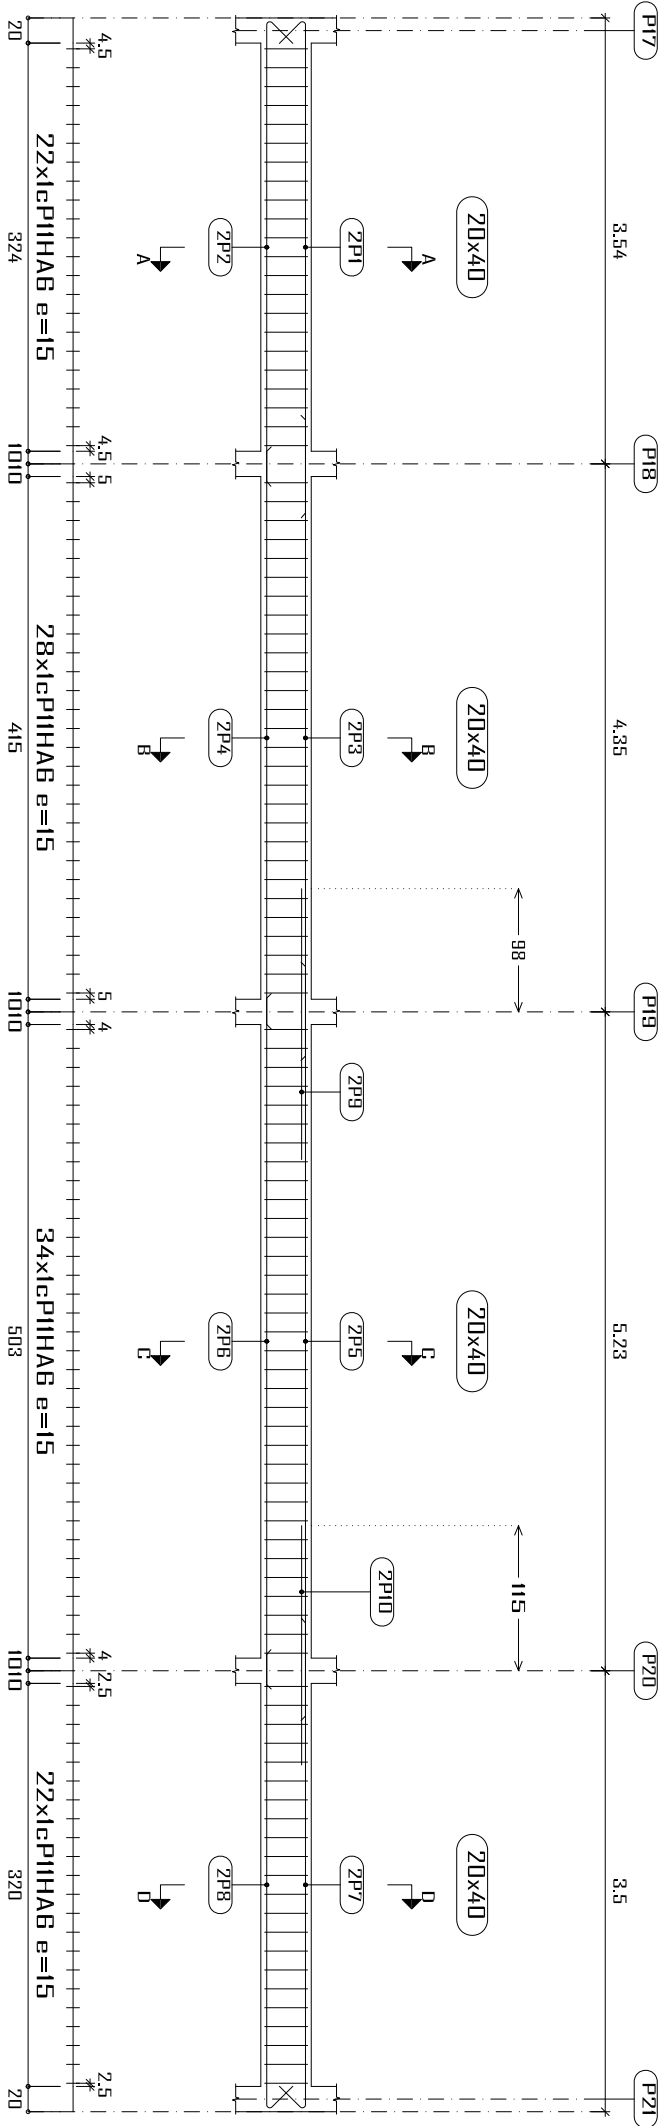

PB-RDC  
Plan de ferrailage des poutres  
Béton: B25  
Acier des barres: Fe E400  
Acier des cadres: Fe E400  
Échelle portiques 1:60  
Échelle sections 1:30  
Échelle réservation 1:30

Élément	Pos.	Diam.	No.	Schema (cm)	Long. (cm)	Total Fe (kg)
Lg889	1	HA10	2		415	830
	2	HA10	2		380	780
	3	HA10	2		505	1010
	4	HA10	2		455	910
	5	HA10	2		595	1190
	6	HA10	2		545	1090
	7	HA10	2		410	820
	8	HA10	2		385	770
	9	HA10	2		215	430
	10	HA10	2		190	380
	11	HAB	106		106	11236
Total +10%:					82.8	
HAB:					27.3	
HA10:					55.6	
Total:					82.9	

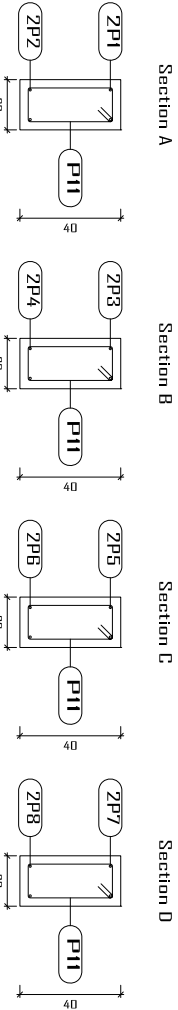

106P11HAB L=106

106P11HAB L=106

106P11HAB L=106

106P11HAB L=106

Construction, extension, réhabilitation d'infrastructures sanitaires à Boromo et Dédougou

Maternité de Boromo et Centre Onco-Hépato de ferrailage des longrines

A3

Maitre d'ouvrage: ENABEL

Avant Projet Détaillé

17/07/2025

N° plan : Echelle : 1/100

Dr.-Ing. Césaire HEMA (IGC N°709)

