


Élément	Pos.	Diam.	No.	Schéma (cm)	Long. (cm)	Total (cm)	Fe E400 (kg)
P9	1	HA16	6		210	1260	19.9
	2	HA6	24		107	2568	5.7
	3	HA16	4		335	1340	21.1
	4	HA16	2		345	690	10.9
	5	HA16	6		130	780	12.3
	6	HA6	3		94	282	0.6
Total+10%:							77.6
HA6:							7.0
HA16:							70.6
Total:							77.6

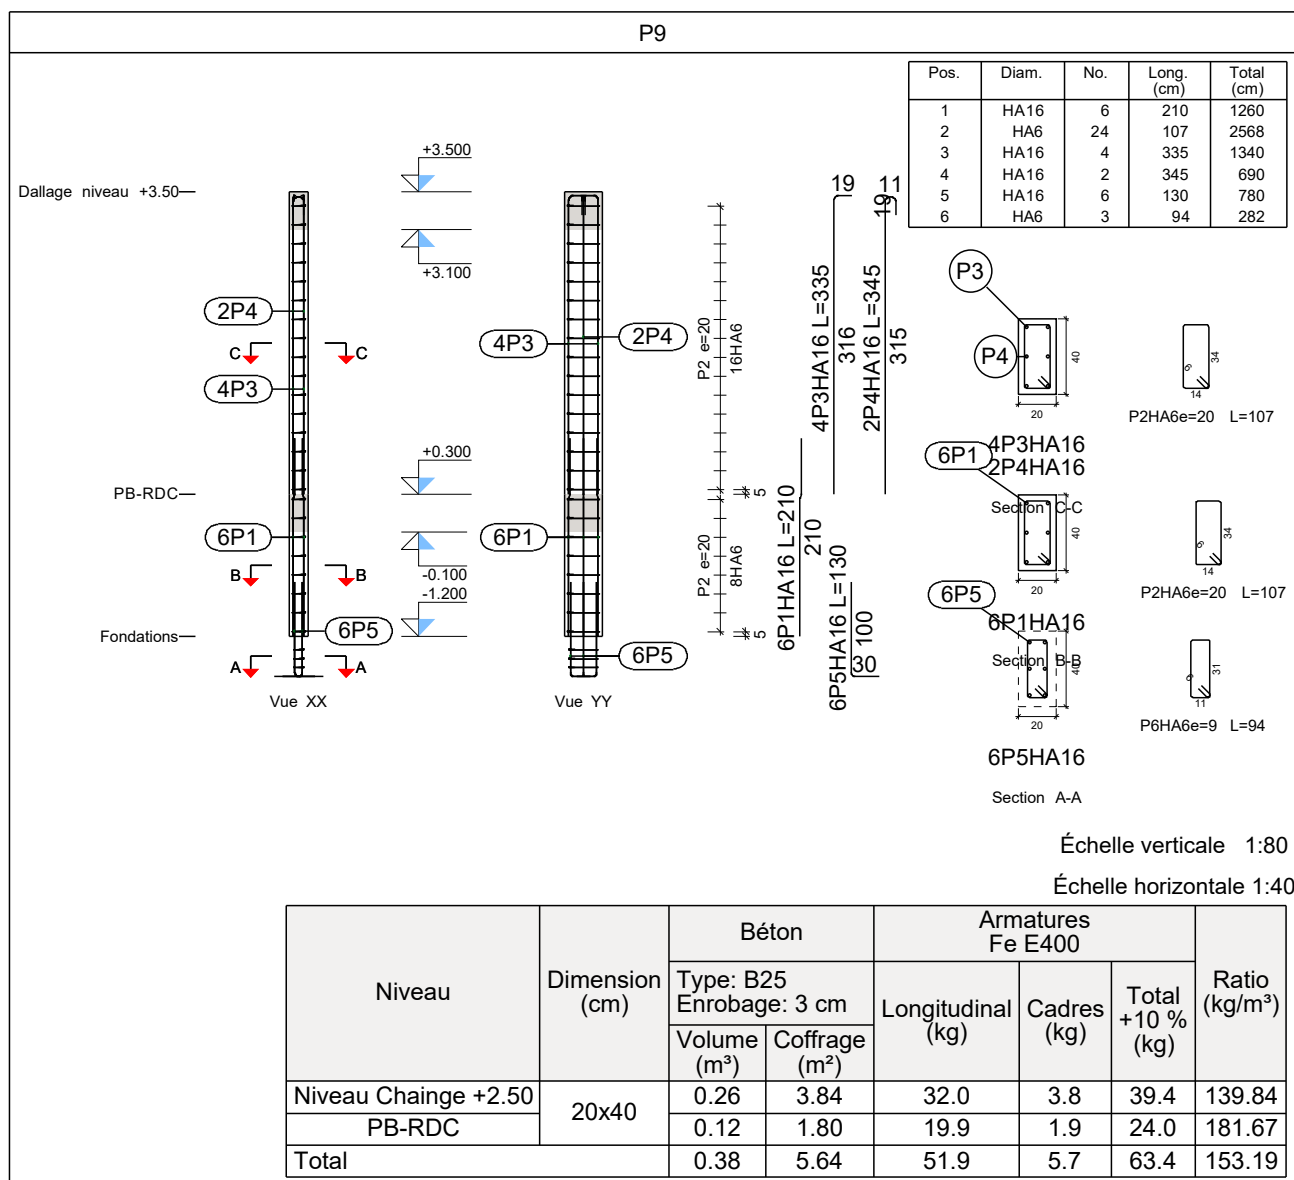

Poteaux qui naissent dans PB-RDC et se terminent dans Dallage niveau +3.50  
 Béton: B25  
 Acier des barres: Fe E400  
 Acier des cadres: Fe E400

Construction, extension, réhabilitation d'infrastructures sanitaires à Boromo et Dédougou

Maternité de Boromo et Centre Onco-Stop

Plan

de ferrailage des poteaux

A3

Maitre d'ouvrage: ENABEL

Avant Projet Détaillé

17/07/2025

N° plan :

Echelle : 1/100

Dr.-Ing. Césaire HEMA (IGC N°709)

