


Élément	Pos.	Diam.	No.	Schéma (cm)	Long. (cm)	Total (cm)	Fe E400 (kg)
P3	1	HA16	4	146 60	210	840	13.3
	2	HA6	24	19 6 19	87	2088	4.6
	3	HA16	4	316 60	380	1520	24.0
	4	HA16	4	30 110	140	560	8.8
	5	HA6	3	17 6 17	78	234	0.5
Total+10%:							56.3
HA6:							5.6
HA16:							50.7
Total:							56.3

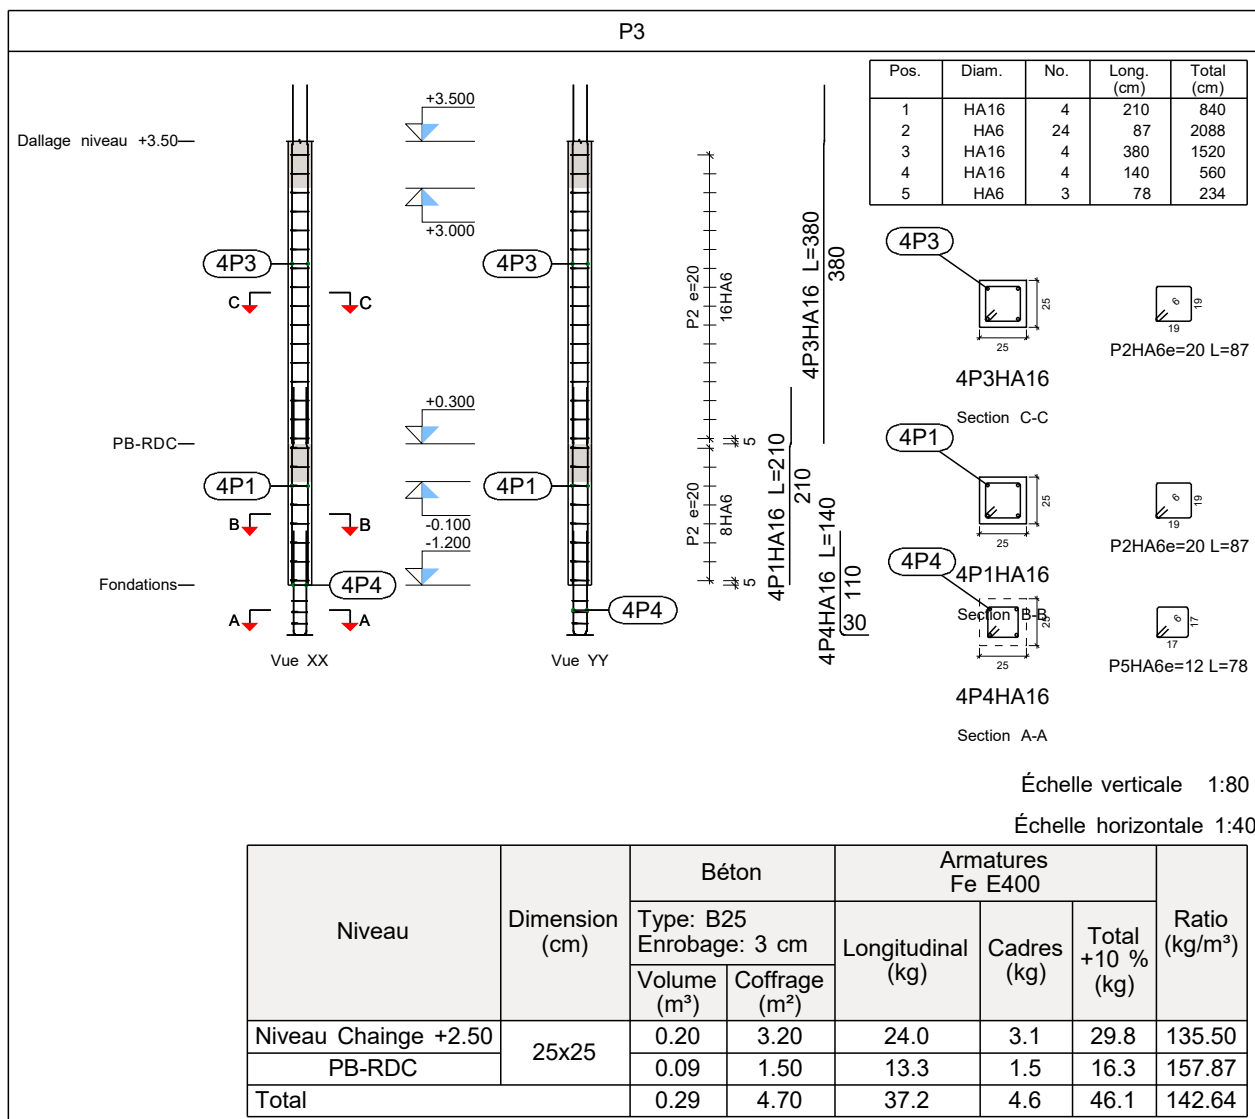

Poteaux qui naissent dans PB-RDC et se terminent dans Dallage niveau +3.50

Béton: B25

Acier des barres: Fe E400

Acier des cadres: Fe E400

Construction, extension, réhabilitation d'infrastructures sanitaires à Boromo et Dédougou

Maternité de Boromo et Centre Onco

Plan

de ferrailage des poteaux

A3

Maitre d'ouvrage ENABEL

Avant Projet Détaillé

17/07/2025

N° plan :

Echelle : 1/100

Dr.-Ing. Césaire HEMA (IGC N°709)

