


Élément	Pos.	Diam.	No.	Schéma (cm)	Long. (cm)	Total (cm)	Fe E400 (kg)
P50=P48=P47=P31	1	HA12	4	147 45	195	780	6.9
	2	HA6	31	14 6 14	67	2077	4.6
	3	HA12	4	317 45	365	1460	13.0
	4	HA12	4	30 85	115	460	4.1
	5	HA6	3	12 6 12	60	180	0.4
	Total+10%: (x4):						31.9 127.6
						HA6: 22.0 HA12: 105.6 Total: 127.6	

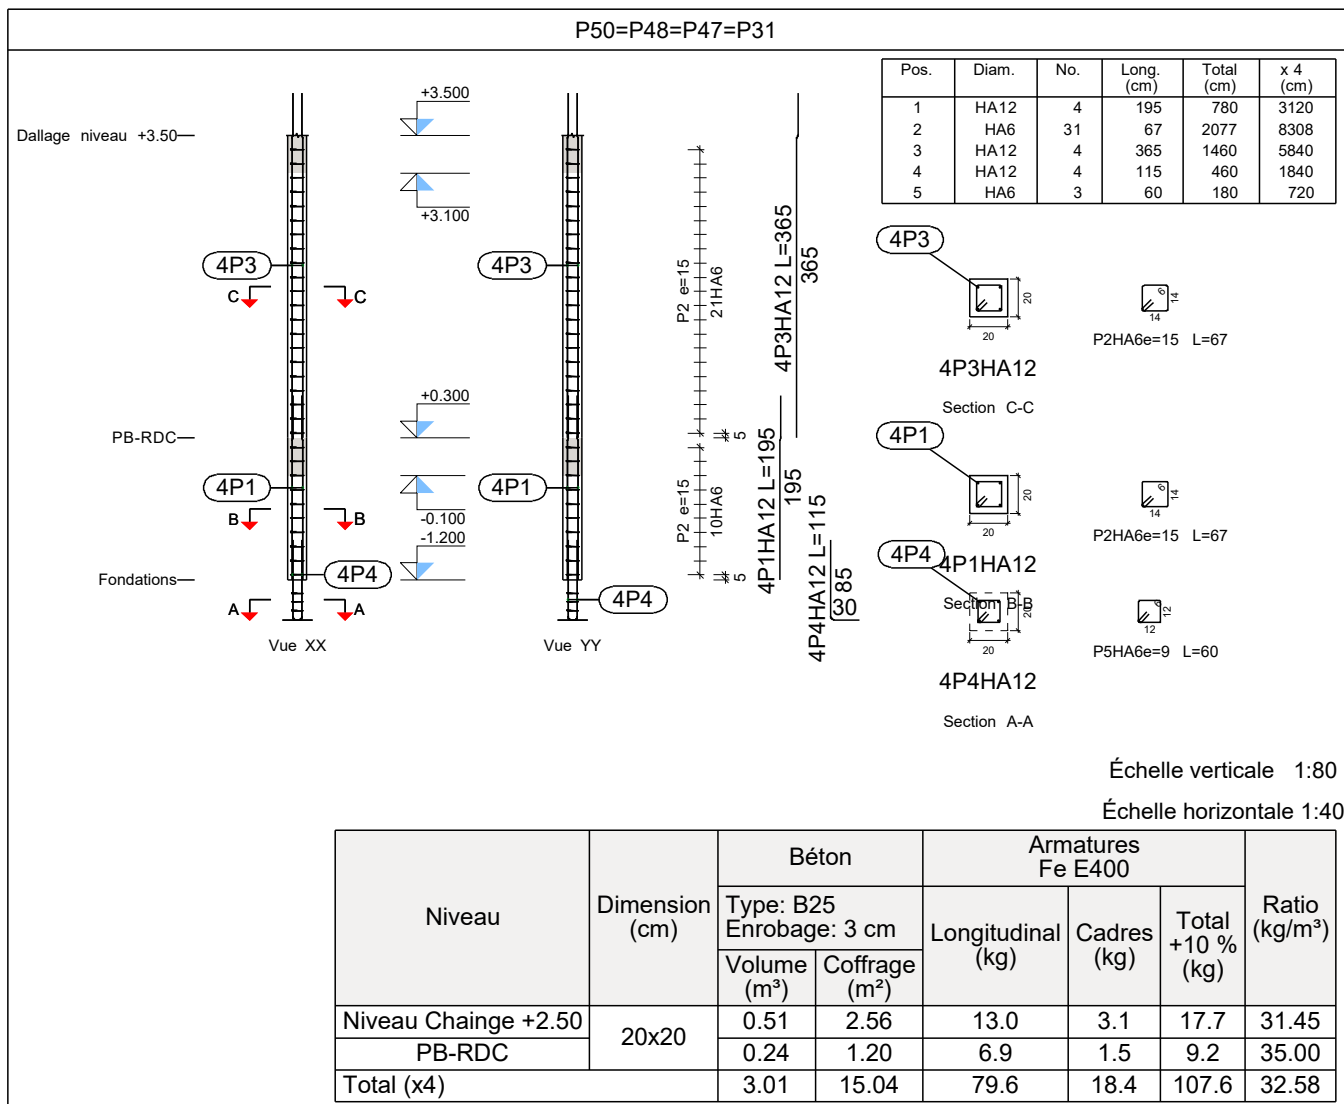

Poteaux qui naissent dans PB-RDC et se terminent dans Dallage niveau +3.50
Béton: B25
Acier des barres: Fe E400
Acier des cadres: Fe E400

Construction, extension, réhabilitation d'infrastructures sanitaires à Boromo et Dédougou

Maternité de Boromo et Centre OncoStep

Plan

de ferrailage des poteaux

A3

Maitre d'ouvrage: ENABEL

Avant Projet Détaillé

17/07/2025



N° plan :

Echelle : 1/100

Dr.-Ing. Césaire HEMA (IGC N°709)