


Élément	Pos.	Diam.	No.	Schéma (cm)	Long. (cm)	Total (cm)	Fe E400 (kg)
P91	1	HA12	4		195	780	6.9
	2	HA6	31		67	2077	4.6
	3	HA12	4		345	1380	12.3
	4	HA12	4		95	380	3.4
	5	HA6	3		60	180	0.4
Total+10%:							30.4
HA6:							5.5
HA12:							24.9
Total:							30.4

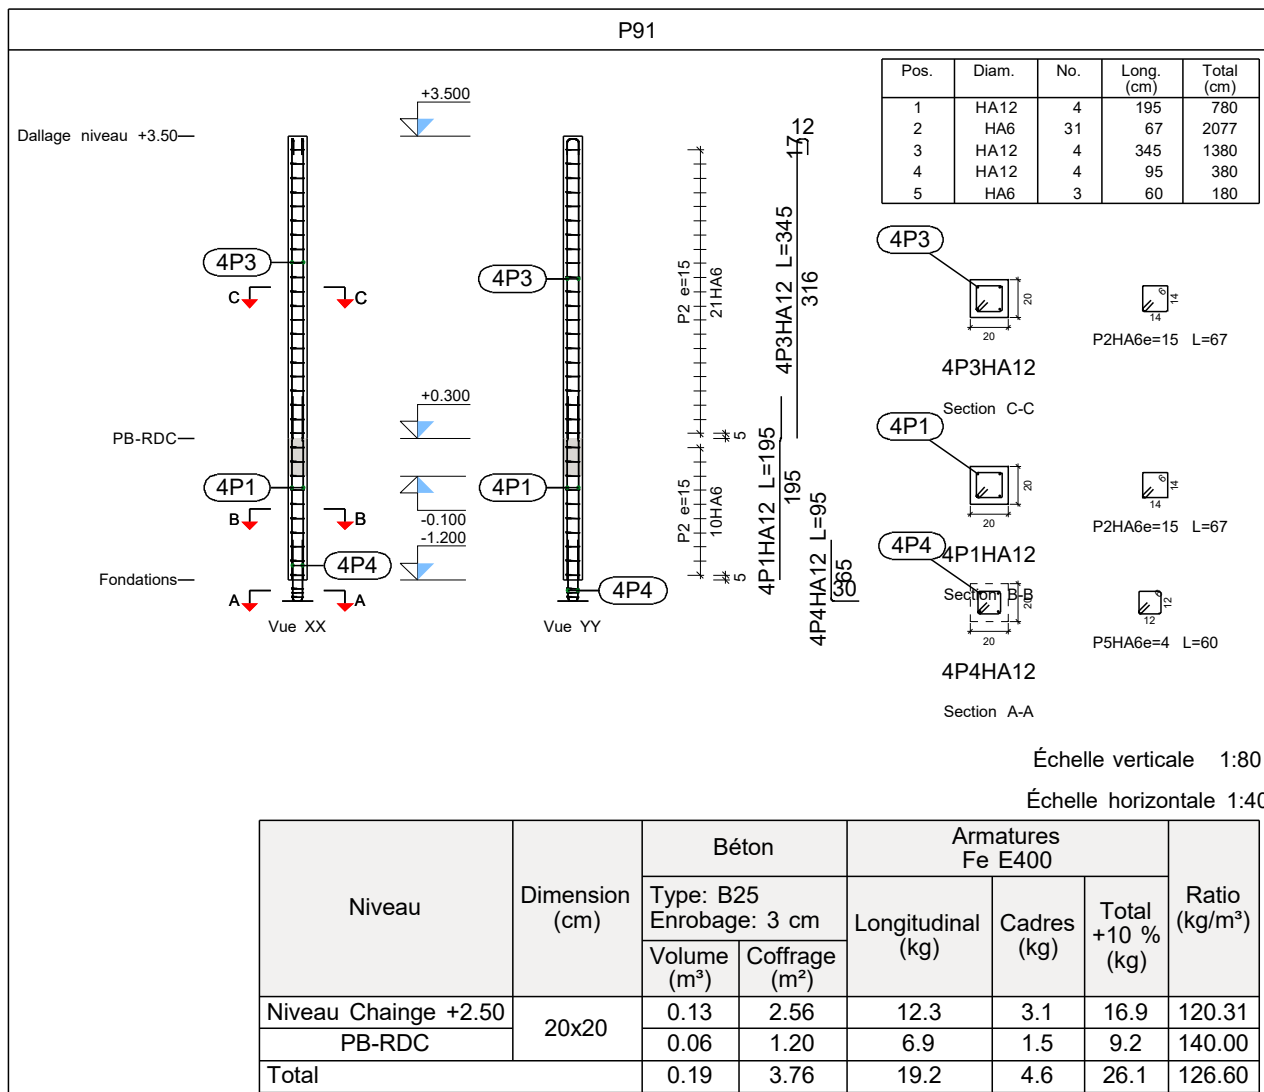

Poteaux qui naissent dans PB-RDC et se terminent dans Dallage niveau +3.50  
 Béton: B25  
 Acier des barres: Fe E400  
 Acier des cadres: Fe E400

Construction, extension, réhabilitation d'infrastructures sanitaires à Boromo et Dédougou

Maternité de Boromo et Centre Onco-Stop

Plan de ferrailage des poteaux

A3

Maitre d'ouvrage: ENABEL

Avant Projet Détaillé

17/07/2025

N° plan :

Echelle : 1/100

Dr.-Ing. Césaire HEMA (IGC N°709)

