


Élément	Pos.	Diam.	No.	Schéma (cm)	Long. (cm)	Total (cm)	Fe E400 (kg)
P97=P104	1	HA16	4		210	840	13.3
	2	HA6	24		67	1608	3.6
	3	HA16	4		380	1520	24.0
	4	HA16	4		110	440	6.9
	5	HA6	3		58	174	0.4
Total+10%: (x2):							53.0 106.0
							HA6: 8.8 HA16: 97.2 Total: 106.0

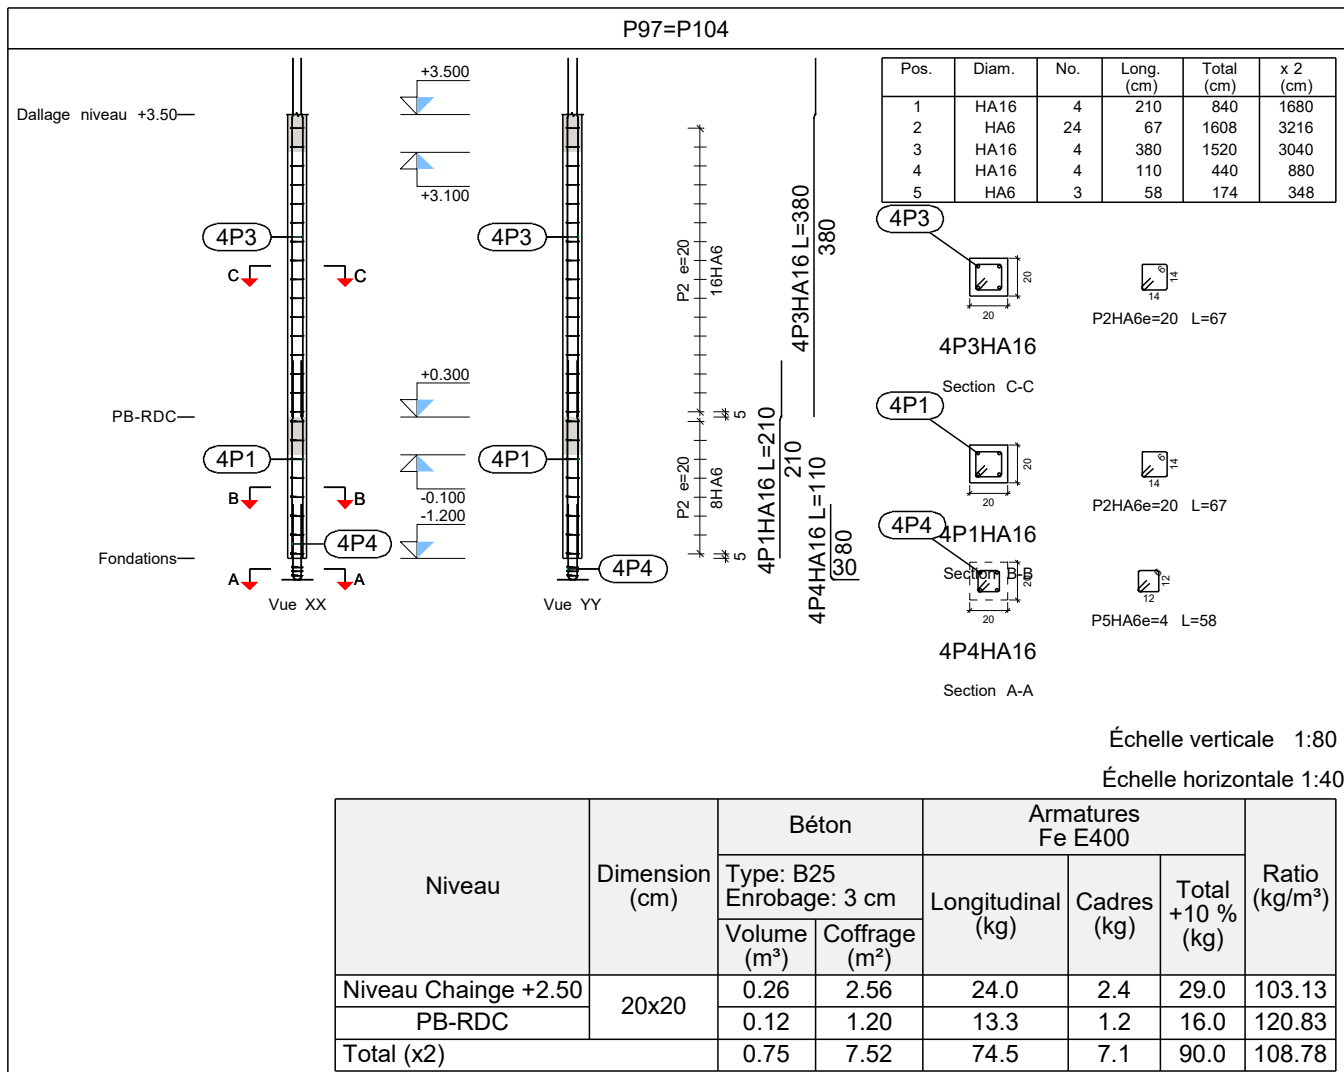

Poteaux qui naissent dans PB-RDC et se terminent dans Dallage niveau +3.50
 Béton: B25
 Acier des barres: Fe E400
 Acier des cadres: Fe E400

Construction, extension, réhabilitation d'infrastructures sanitaires à Boromo et Dédougou

Maternité de Boromo et Centre Onco

Plan de ferrailage des poteaux

A3

Maitre d'ouvrage ENABEL

Avant Projet Détaillé

17/07/2025



N° plan :

Echelle : 1/100

Dr.-Ing. Césaire HEMA (IGC N°709)