


Élément	Pos.	Diam.	No.	Schéma (cm)	Long. (cm)	Total (cm)	Fe E400 (kg)
P140	1	HA10	8	667	667	5336	32.9
	2	HA6	45	34	119	5355	11.9
	3	HA10	8	60	90	720	4.4
	4	HA6	3	32	113	339	0.8
Total+10%:							55.0
							HA6: 14.0
							HA10: 41.0
							Total: 55.0

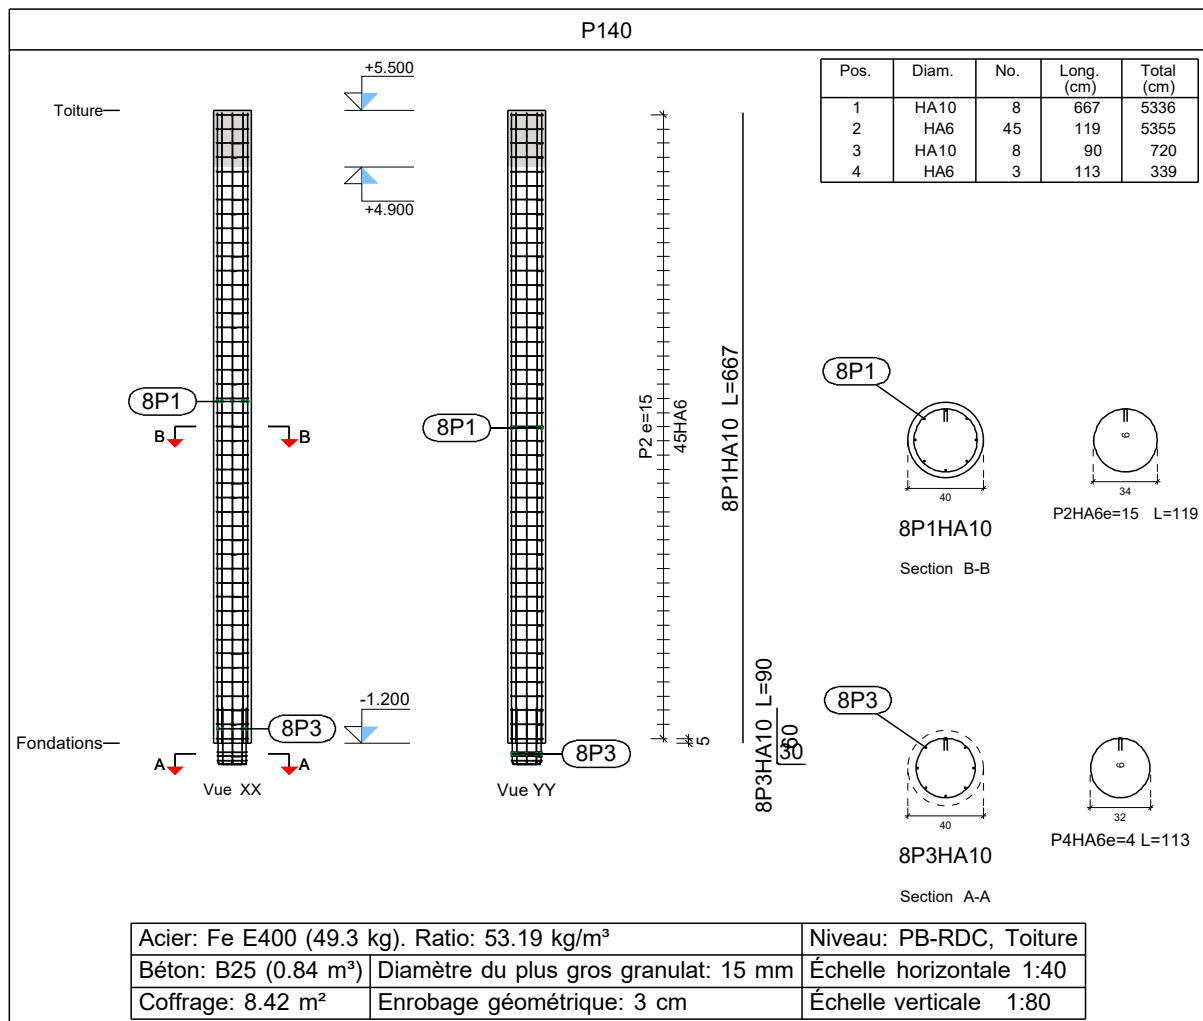

Poteaux qui naissent dans PB-RDC et se terminent dans Dallage niveau +3.50  
Béton: B25  
Acier des barres: Fe E400  
Acier des cadres: Fe E400

Construction, extension, réhabilitation d'infrastructures sanitaires à Boromo et Dédougou

Maternité de Boromo et Centre Onco-Stop de ferrailage des poteaux

A3

Maitre d'ouvrage: ENABEL

Avant Projet Détaillé

17/07/2025



N° plan :

Echelle : 1/100

Dr.-Ing. Césaire HEMA (IGC N°709)