


Élément	Pos.	Diam.	No.	Schéma (cm)	Long. (cm)	Total (cm)	Fe E400 (kg)
P141=P142=P144=P147=P158 P159=P143=P155=P138=P139	1	HA12	4	387 45	435	1740	15.4
	2	HA6	45	14 6 14	67	3015	6.7
	3	HA12	4	277	277	1108	9.8
	4	HA12	4	30 65	95	380	3.4
	5	HA6	3	12 6 12	60	180	0.4
Total+10%: (x10):							39.3 393.0
HA6:							78.0
HA12:							315.0
Total:							393.0

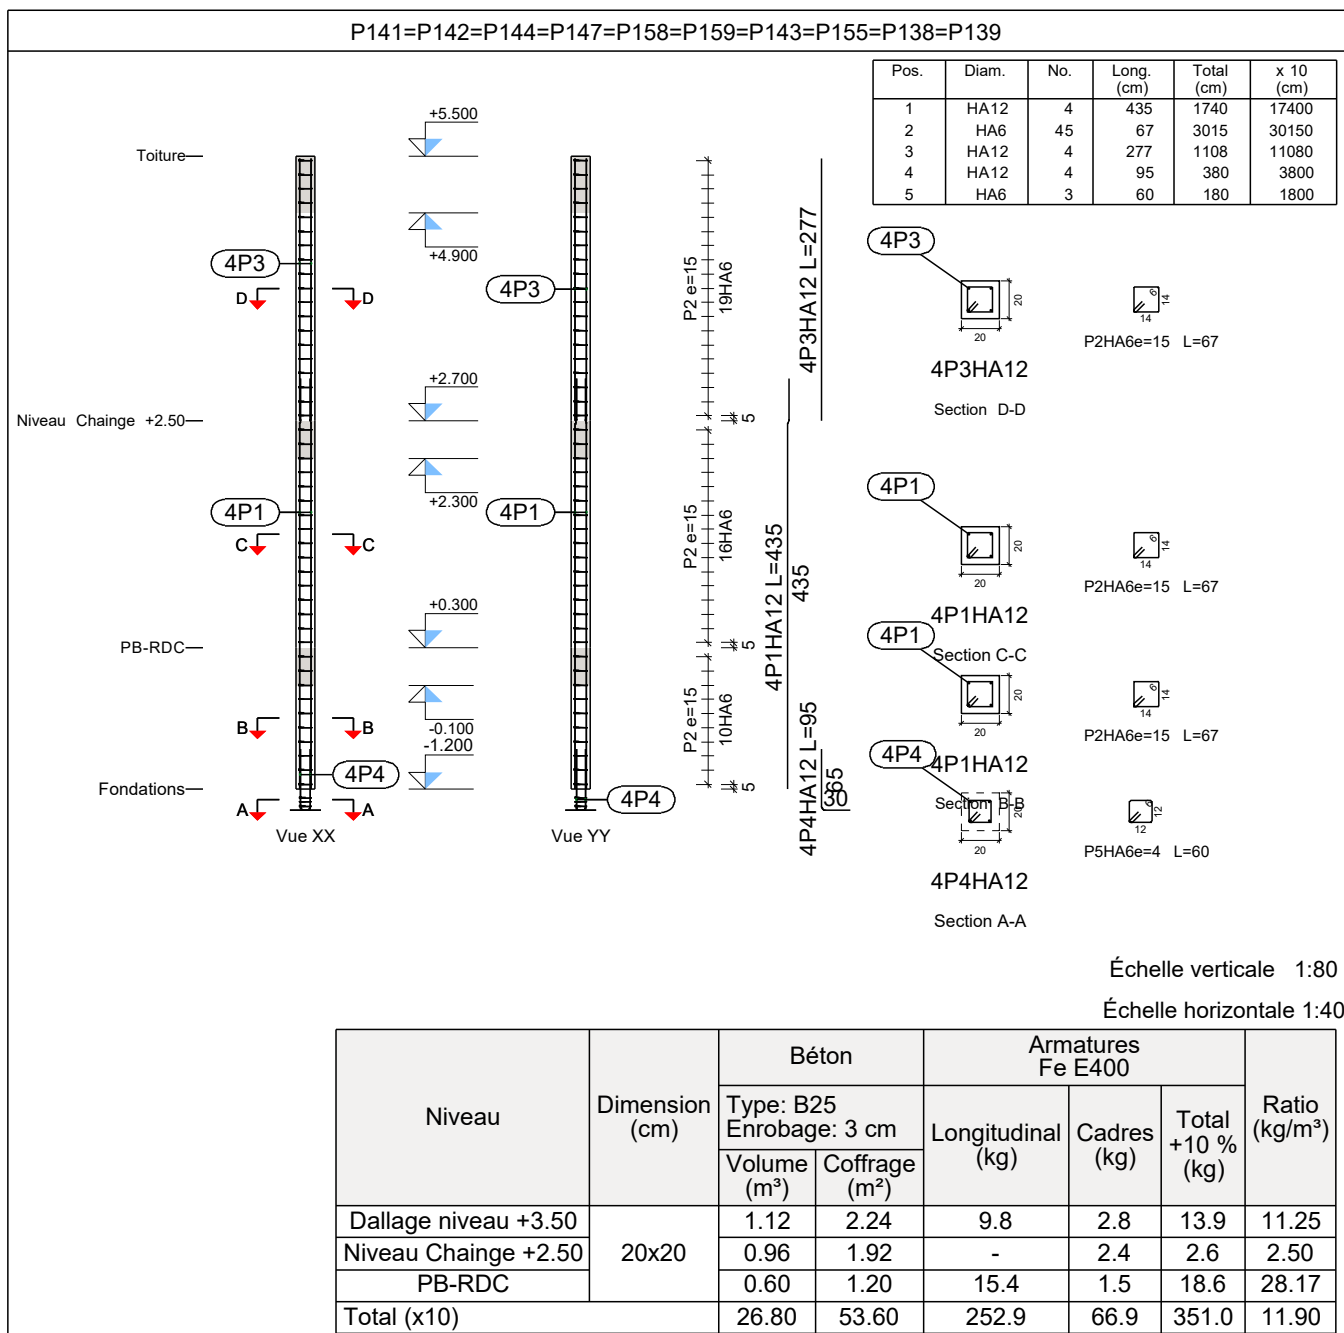

Poteaux qui naissent dans PB-RDC et se terminent dans Dallage niveau +3.50  
 Béton: B25  
 Acier des barres: Fe E400  
 Acier des cadres: Fe E400

Construction, extension, réhabilitation d'infrastructures sanitaires à Boromo et Dédougou

Maternité de Boromo et Centre Onco-Stop

Plan

de ferrailage des poteaux

A3

Maitre d'ouvrage: ENABEL

Avant Projet Détaillé

17/07/2025



N° plan :

Echelle : 1/100

Dr.-Ing. Césaire HEMA (IGC N°709)