


Élément	Pos.	Diam.	No.	Schéma (cm)	Long. (cm)	Total (cm)	Fe E400 (kg)
P154	1	HA12	4	387 45	435	1740	15.4
	2	HA6	31		67	2077	4.6
	3	HA12	4	277	277	1108	9.8
	4	HA12	4		95	380	3.4
	5	HA6	3		60	180	0.4
Total+10%:							37.0
HA6:							5.5
HA12:							31.5
Total:							37.0

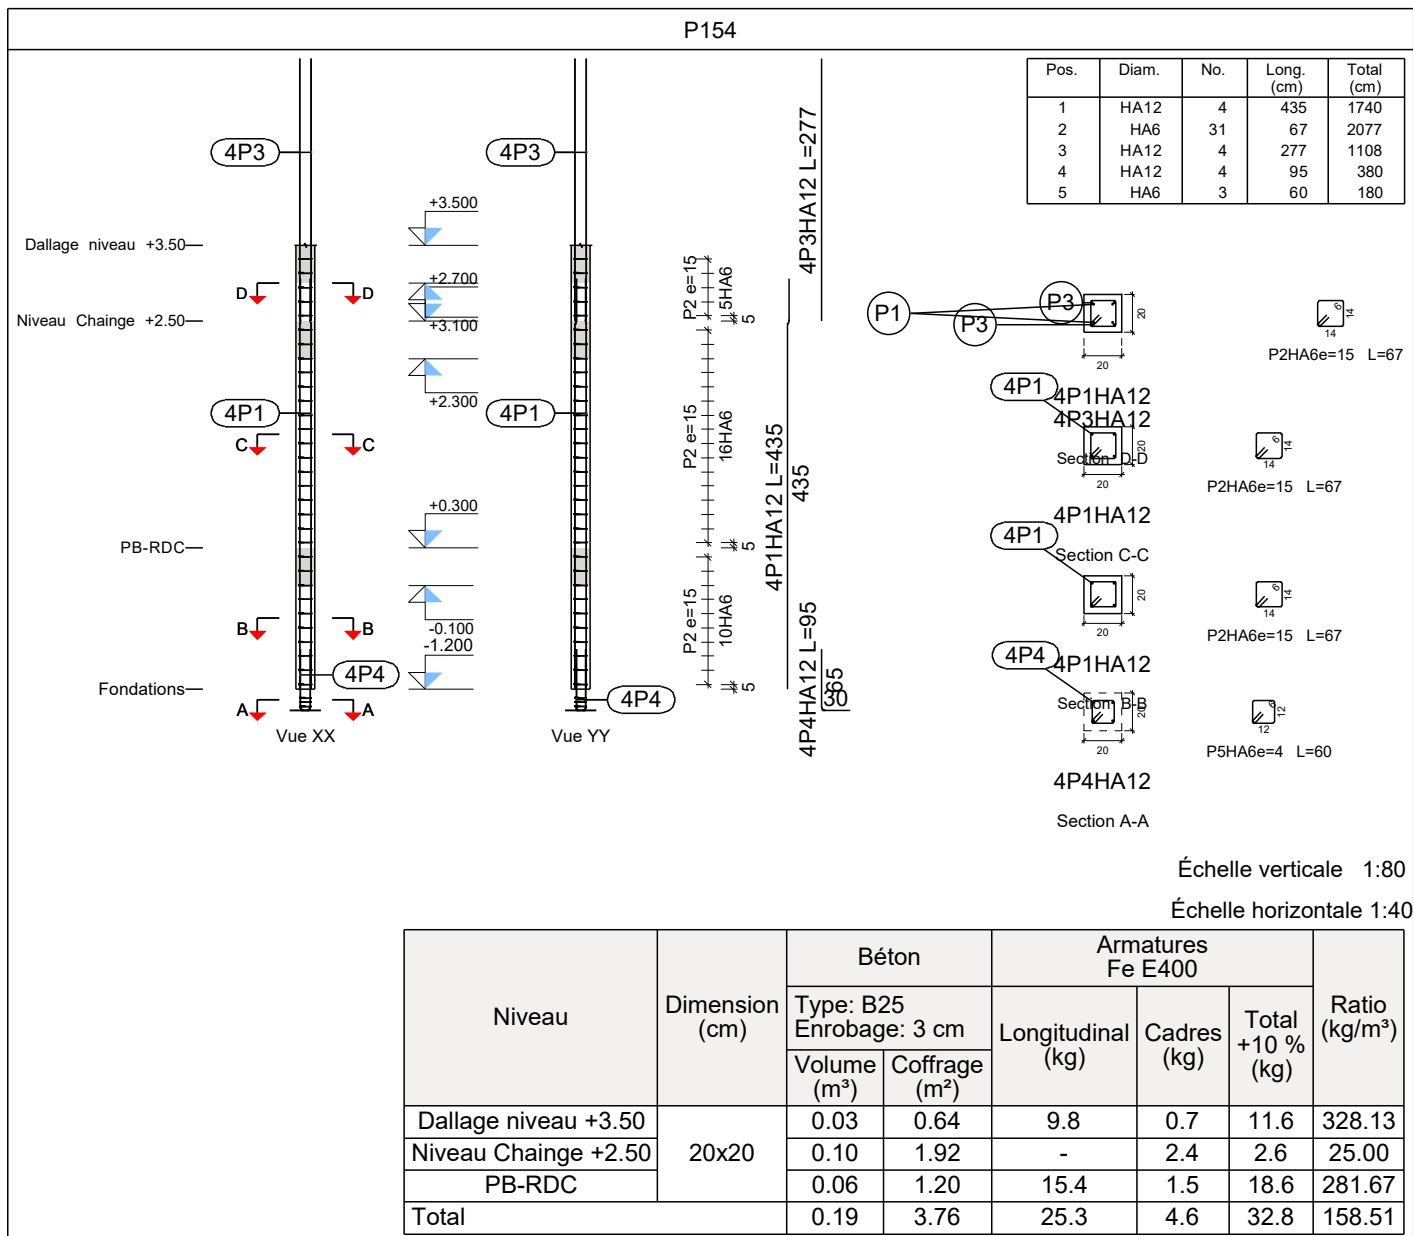

Poteaux qui naissent dans PB-RDC et se terminent dans Dallage niveau +3.50
 Béton: B25
 Acier des barres: Fe E400
 Acier des cadres: Fe E400

Construction, extension, réhabilitation d'infrastructures sanitaires à Boromo et Dédougou

Maternité de Boromo et Centre Onco

Plan

de ferrailage des poteaux

A3

Maitre d'ouvrage: ENABEL

Avant Projet Détaillé

17/07/2025



N° plan :

Echelle : 1/100

Dr.-Ing. Césaire HEMA (IGC N°709)