


Élément	Pos.	Diam.	No.	Schéma (cm)	Long. (cm)	Total (cm)	Fe E400 (kg)
P11	1	HA12	4	466	14	480	1920
	2	HA6	31	19 6 19	87	2697	6.0
	3	HA12	4	30 110	140	560	5.0
	4	HA6	3	17 6 17	80	240	0.5
	Total+10%:						31.4
						HA6:	7.2
						HA12:	24.2
						Total:	31.4

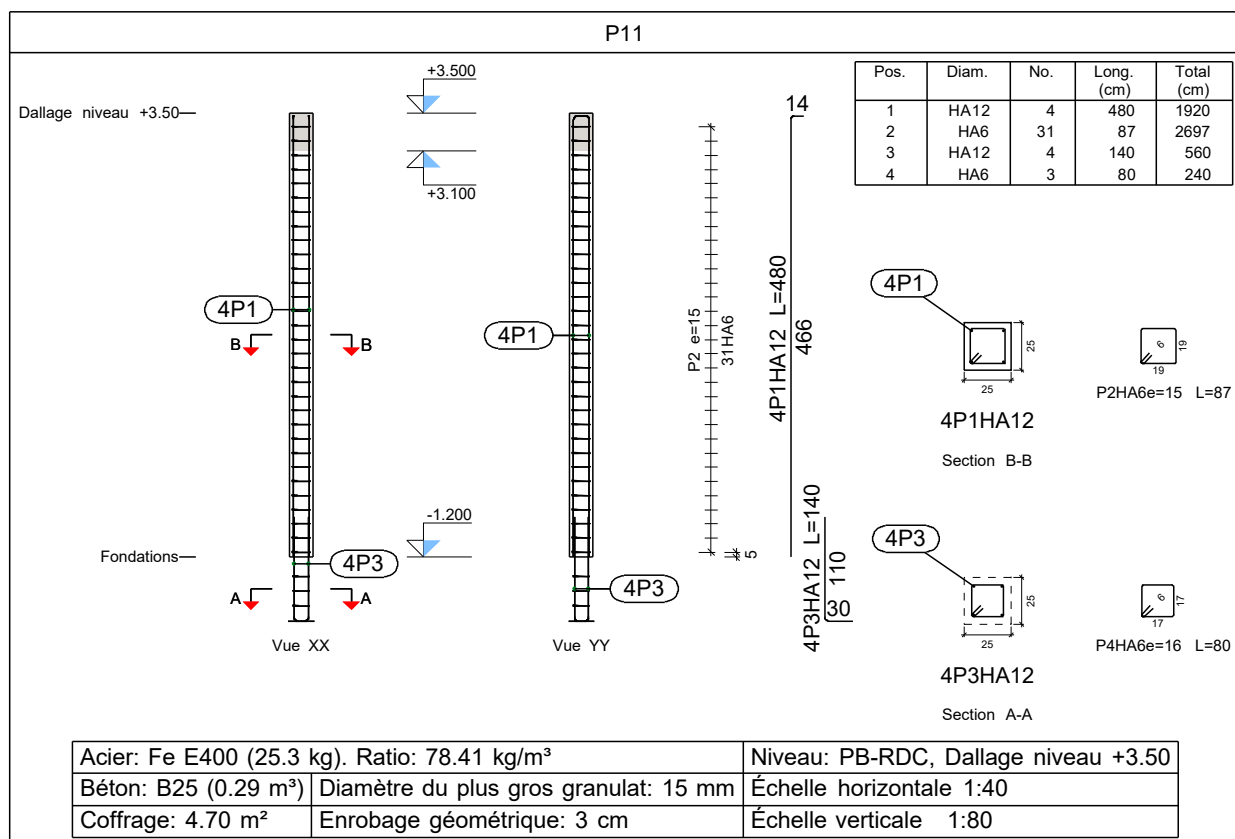

Poteaux qui naissent dans PB-RDC et se terminent dans Dallage niveau +3.50

Béton: B25

Acier des barres: Fe E400

Acier des cadres: Fe E400

Construction, extension, réhabilitation d'infrastructures sanitaires à Boromo et Dédougou

Maternité de Boromo et Centre Onco

Plan de ferrailage des poteaux

A3

Maitre d'ouvrage: ENABEL

Avant Projet Détaillé

17/07/2025

N° plan :

Echelle : 1/100

Dr.-Ing. Césaire HEMA (IGC N°709)

