


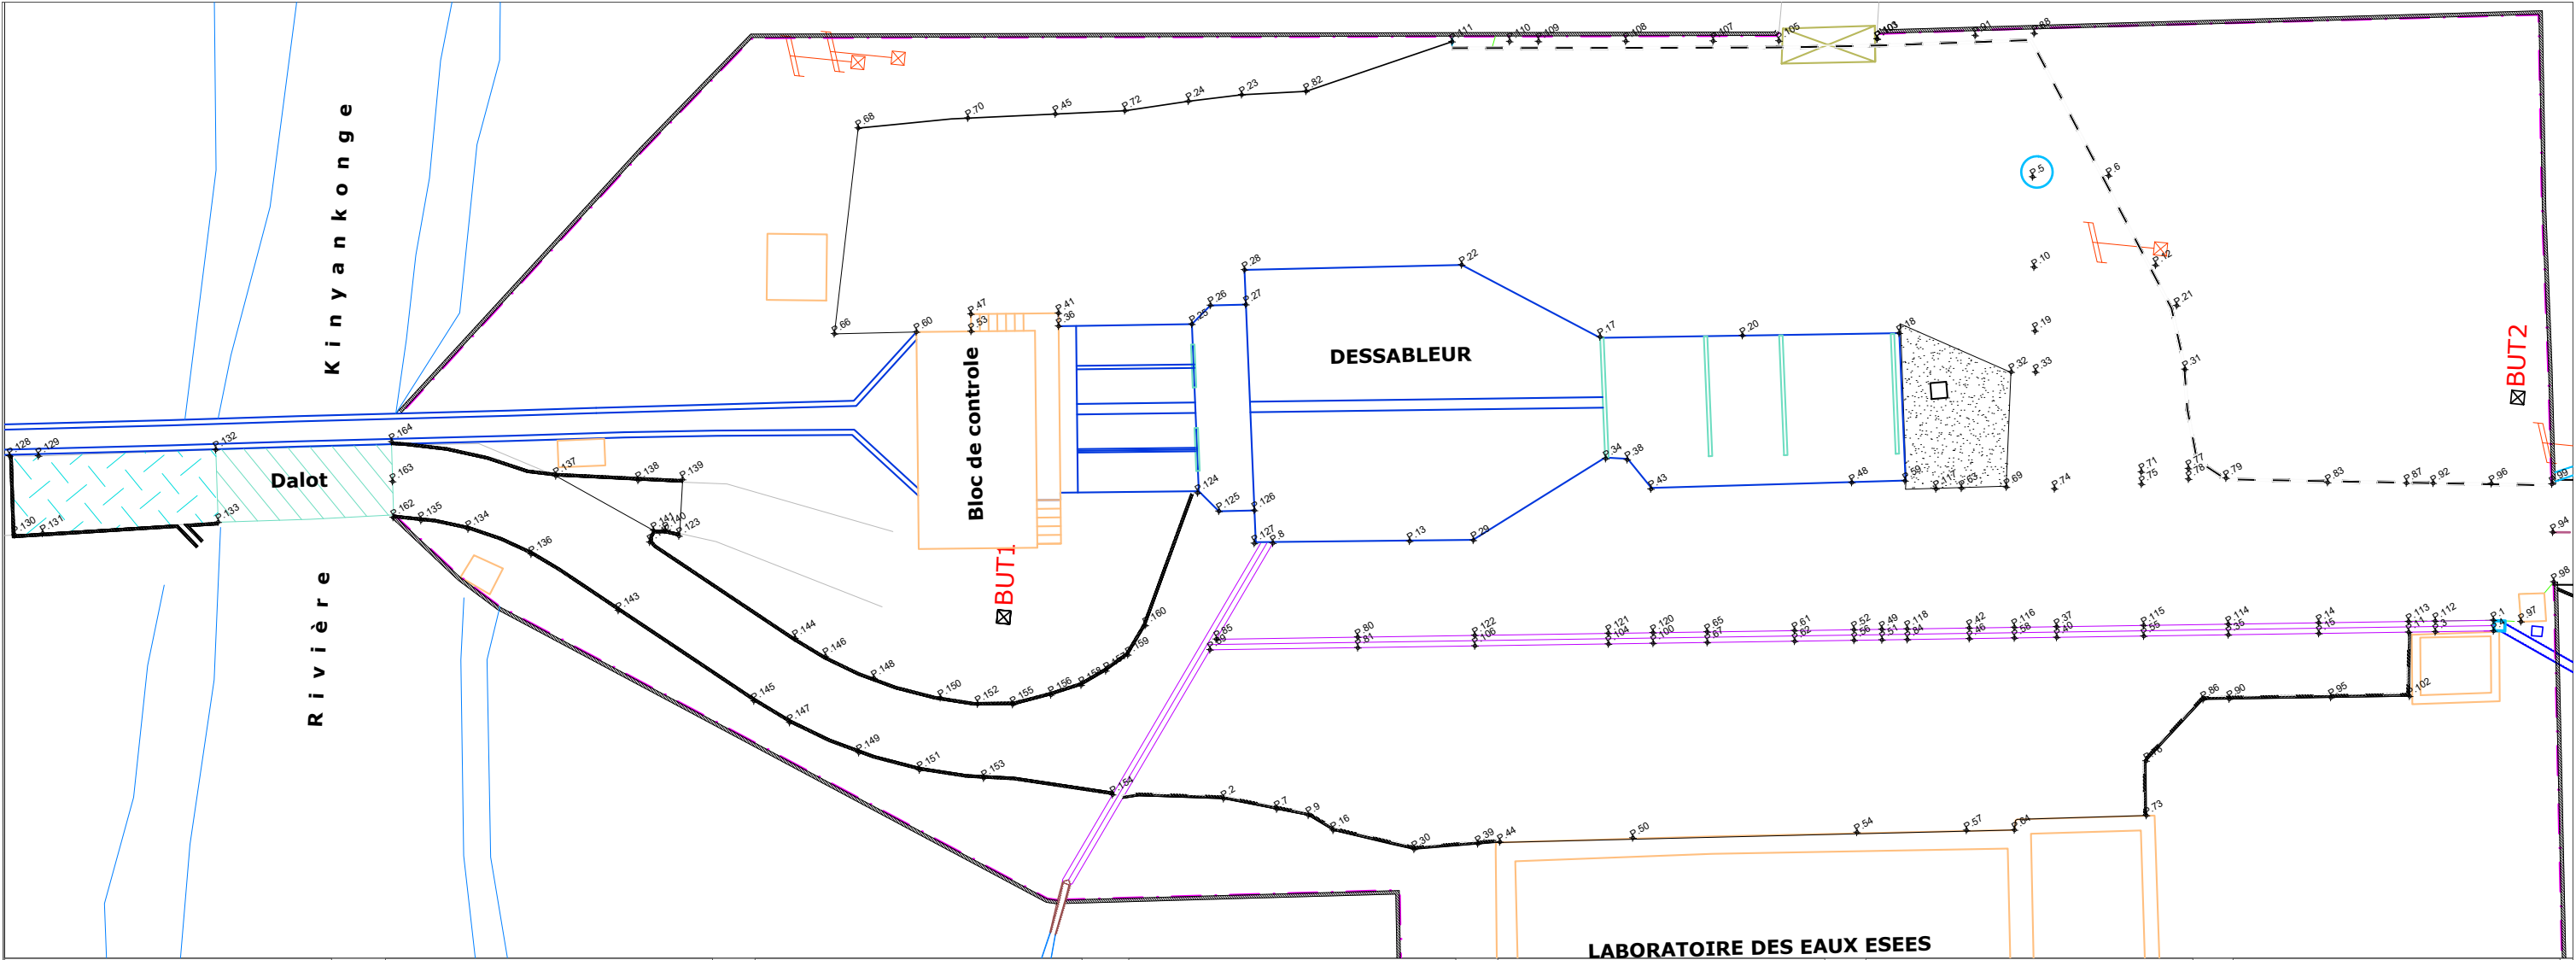

COORDONNEES DES POINTS D'IMPLANTATION			
MAT	X	Y	ALT
P.1	761515.278	9629821.795	777.39
P.2	761497.978	9629893.103	777.49
P.3	761514.296	9629825.035	777.43
P.4	761514.672	9629821.726	777.39
P.5	761537.914	9629850.527	777.83
P.6	761538.409	9629846.200	777.79
P.7	761497.685	9629890.018	777.52
P.8	761512.801	9629891.737	777.48
P.9	761497.510	9629888.181	777.55
P.10	761532.788	9629849.940	777.97
P.11	761514.123	9629826.554	777.44
P.12	761533.579	9629843.027	777.90
P.13	761513.682	9629883.960	777.56
P.14	761514.148	9629831.731	777.49
P.15	761513.542	9629831.662	777.49
P.16	761496.799	9629886.685	777.56
P.17	761526.385	9629874.263	778.00
P.18	761528.278	9629857.246	778.00
P.19	761529.162	9629849.525	777.90
P.20	761527.257	9629866.162	778.00
P.21	761531.402	9629841.598	777.84
P.22	761529.699	9629882.549	777.96
P.23	761538.145	9629896.030	777.86
P.24	761537.477	9629899.030	777.86

COORDONNEES DES POINTS D'IMPLANTATION			
P.25	761524.808	9629897.579	777.99
P.26	761525.979	9629896.632	777.98
P.27	761526.226	9629894.614	777.98
P.28	761528.194	9629894.891	777.96
P.29	761514.092	9629880.336	777.59
P.30	761496.174	9629881.969	777.63
P.31	761527.822	9629840.779	777.76
P.32	761526.692	9629850.647	777.86
P.33	761526.825	9629849.258	777.85
P.34	761519.484	9629873.257	777.72
P.35	761512.957	9629836.807	777.55
P.36	761523.944	9629905.158	779.85
P.37	761512.453	9629846.635	777.64
P.38	761519.541	9629872.024	777.73
P.39	761496.843	9629878.374	777.65
P.40	761511.847	9629846.566	777.64
P.41	761524.684	9629905.239	779.85
P.42	761511.889	9629851.603	777.69
P.43	761518.009	9629870.511	777.72
P.44	761497.075	9629877.131	777.67
P.45	761536.001	9629906.534	779.73
P.46	761511.282	9629851.534	777.69
P.47	761524.138	9629910.218	779.88
P.48	761519.507	9629859.110	777.84
P.49	761511.324	9629856.571	777.74

COORDONNEES DES POINTS D'IMPLANTATION			
P.50	761498.049	9629869.580	777.74
P.51	761510.717	9629856.502	777.74
P.52	761511.143	9629858.158	777.76
P.53	761523.157	9629910.110	779.79
P.54	761499.626	9629856.849	777.87
P.55	761512.410	9629841.619	777.59
P.56	761510.537	9629858.089	777.76
P.57	761500.356	9629850.620	777.81
P.58	761511.574	9629848.970	777.67
P.59	761519.905	9629856.085	777.81
P.60	761522.815	9629913.225	779.87
P.61	761510.759	9629861.538	777.73
P.62	761510.152	9629861.470	777.73
P.63	761519.798	9629852.831	777.78
P.64	761500.649	9629847.892	777.78
P.65	761510.194	9629866.506	777.68
P.66	761522.249	9629917.881	779.84
P.67	761509.587	9629866.438	777.68
P.68	761534.090	9629917.686	779.75
P.69	761520.118	9629850.276	777.75
P.70	761535.274	9629911.493	779.75
P.71	761521.734	9629842.679	777.67
P.72	761536.578	9629902.595	779.33
P.73	761502.218	9629840.460	777.69
P.74	761520.289	9629847.526	777.72

COORDONNEES DES POINTS D'IMPLANTATION			
P.75	761521.040	9629842.600	777.67
P.76	761505.321	9629840.780	777.66
P.77	761522.194	9629840.018	777.65
P.78	761521.597	9629839.950	777.65
P.79	761521.866	9629837.820	777.63
P.80	761507.934	9629886.378	777.48
P.81	761507.328	9629886.309	777.48
P.82	761538.700	9629892.385	777.84
P.83	761522.186	9629832.008	777.57
P.84	761510.882	9629855.059	777.73
P.85	761507.014	9629894.419	777.39
P.86	761509.134	9629837.878	777.60
P.87	761522.598	9629827.517	777.52
P.88	761546.090	9629851.244	777.60
P.89	761506.377	9629894.715	777.39
P.90	761509.308	9629836.392	777.59
P.91	761545.640	9629854.591	777.61
P.92	761522.738	9629825.996	777.52
P.93	761510.537	9629858.089	777.76
P.94	761520.623	9629818.909	777.54
P.95	761509.969	9629830.619	777.53
P.96	761523.043	9629822.678	777.51
P.97	761515.352	9629820.218	777.54
P.98	761517.792	9629818.577	777.54
P.99	761523.359	9629819.231	777.54

COORDONNEES DES POINTS D'IMPLANTATION			
P.100	761509.238	9629869.514	777.64
P.101	761544.893	9629860.149	777.63
P.102	761510.484	9629826.140	777.48
P.103	761544.892	9629860.159	777.63
P.104	761508.948	9629872.059	777.62
P.105	761544.229	9629865.741	777.65
P.106	761508.085	9629879.653	777.54
P.107	761543.851	9629869.483	777.66
P.108	761543.348	9629874.458	777.68
P.109	761542.845	9629879.432	777.69
P.110	761542.680	9629881.072	777.70
P.111	761542.349	9629884.352	777.71
P.112	761514.902	9629825.104	777.43
P.113	761514.729	9629826.623	777.44
P.114	761513.563	9629836.876	777.55
P.115	761513.016	9629841.687	777.59
P.116	761512.180	9629849.039	777.67
P.117	761519.617	9629854.277	777.79
P.118	761511.488	9629855.128	777.73
P.119	761511.143	9629858.158	777.76
P.120	761509.844	9629869.582	777.64
P.121	761509.554	9629872.128	777.62
P.122	761508.691	9629879.722	777.54
P.123	761509.867	9629925.593	779.00
P.124	761515.230	9629896.301	777.48

COORDONNEES DES POINTS D'IMPLANTATION			
P.125	761514.314	9629894.990	777.34
P.126	761514.560	9629892.972	777.38
P.127	761512.682	9629892.788	777.34
P.128	761510.656	9629964.165	780.18
P.129	761510.817	9629962.519	780.03
P.130	761506.190	9629963.424	780.17
P.131	761506.434	9629961.855	780.02
P.132	761512.168	9629952.460	779.16
P.133	761508.060	9629951.918	779.12
P.134	761509.073	9629937.642	778.95
P.135	761509.295	9629940.375	779.00
P.136	761507.999	9629933.909	778.76
P.137	761512.594	9629932.943	778.96
P.138	761512.798	9629928.237	779.00
P.139	761513.099	9629925.708	779.09
P.140	761510.118	9629926.420	778.96
P.141	761510.043	9629927.084	778.86
P.142	761509.349	9629927.224	778.74
P.143	761505.284	9629928.629	778.52
P.144	761504.706	9629918.419	778.17
P.145	761500.895	9629920.395	778.13
P.146	761503.836	9629916.582	778.08
P.147	761499.872	9629918.245	777.99
P.148	761502.875	9629913.701	777.88
P.149	761498.550	9629914.135	777.86

COORDONNEES DES POINTS D'IMPLANTATION			
P.150	761502.128	9629909.797	777.71
P.151	761497.903	9629910.582	777.67
P.152	761501.978	9629907.647	777.71
P.153	761497.800	9629906.879	777.56
P.154	761497.589	9629899.449	777.35
P.155	761502.153	9629905.647	777.63
P.156	761502.914	9629903.522	777.58
P.157	761504.597	9629900.529	777.49
P.158	761503.639	9629901.852	777.53
P.159	761505.628	9629899.364	777.47
P.160	761507.399	9629898.534	777.42
P.161	761515.122	9629896.549	777.47
P.162	761509.315	9629941.974	779.10
P.163	761511.352	9629942.212	779.09
P.164	761513.605	9629942.487	779.08

DALOT EXISTANT :

DALOT A CONSTRUIRE :

OUVRAGE DE TRAVERSE :

DALLETTE ENTREE PARCELLE :

CONSTRUCTIONS EXISTANTES :

AXE PISTE :

BORD PISTE PROJET :

EXUTOIRE A MACONNER :

BANDE OUEST A AMENAGER :

BANDE EST A AMENAGER :

FOSSE A MACONNER :

FOSSE MACONNE EXISTANT :

FOSSE EN TERRE EXISTANT :

CLOTURE :

LEGENDE

CUNETTE :

BORNE FONTAINE :

REGARD D'EAU USEE :

POTEAU ELECTRIQUE :

BORNES DE REFERENCE :

Bordures de marquage :

Bordures de blocage ou continues :

AMORCE A EMENAGER :

AIRES A ENGAGONNER :

PANCARTE :

TALUS :

COORDONNEES DES BORNES DE REFERENCE			
MAT	X	Y	Z
BUT.1	761507.027	9629906.695	780.060
BUT.2	761527.971	9629821.845	778.120

SIGNATURE	
DESSINE	SETRAG
PROJETE	SETRAG
VERIFIE	ENABEL
DATE DE PRODUCTION	NOVEMBRE 2025
MODIFICATIONS	

ETUDES D'AMENAGEMENT DE LA ROUTE D'ACCES A LA STEP ET DE LA REHABILITATION DU PARKING DE LA STEP.			
PHASE:		Dossier d'Appel d'Offre(D.A.O)	
CONTENU		PLAN D'IMPLANTATION DU PROJET	
		AMENAGEMENT ZONE EST et OUEST	
COMMUNE	NTAHANGWA	PLAN N°	1/1
PROVINCE	BUJUMBURA	Echelle	1/300

MAITRE D'OEUVRE:

SETRAG

R.C. N° 67406

NIF N° 4000389207

B. P. 4687 BUJUMBURA

Tél. 22 27 31 47 – 77 781 316 - 71 067 687

E-mail : rdcaceles8@gmail.com

BUJUMBURA - BURUNDI

Société d'Etudes des Travaux de Génie Civil S.A

MAITRE DE L'OUVRAGE DELEGUE :

PROJET TANGANYIKA KIVU

WATER

MANAGEMENT-TAKIWAMA

Enabel

REPUBLICQUE DU BURUNDI

MINISTERE DES INFRASTRUCTURES, DES LOGEMENTS SOCIAUX, DES TRANSPORTS ET DE L'EQUIPEMENT.

PROJET TANGANYIKA KIVU WATER MANAGEMENT-TAKIWAMA