



DALOT CADRE EN BETON ARME, TYPE : 1.00X1.00 (Coffrage et ferrillage)

Echelle : 1/40

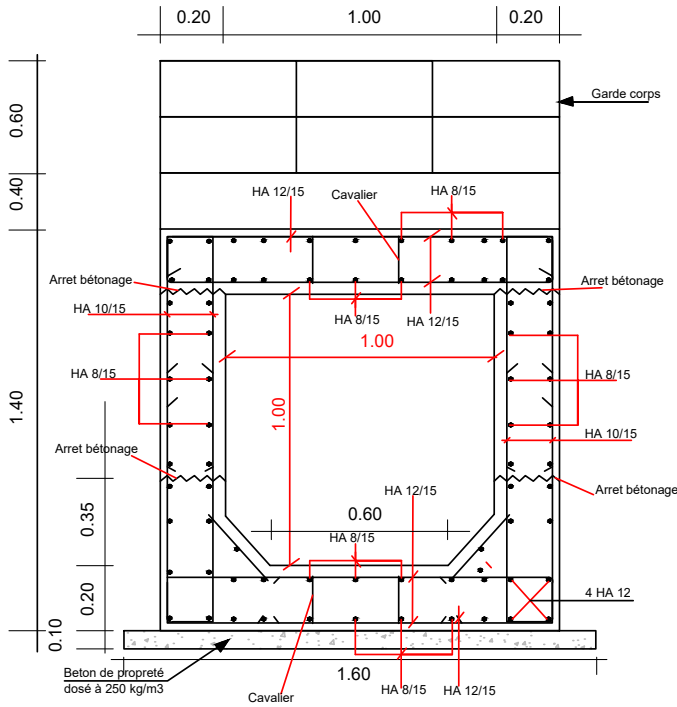


DALOT CADRE EN BETON ARME, TYPE : 1.00X1.00 (COUPE A-A)

Echelle : 1/75

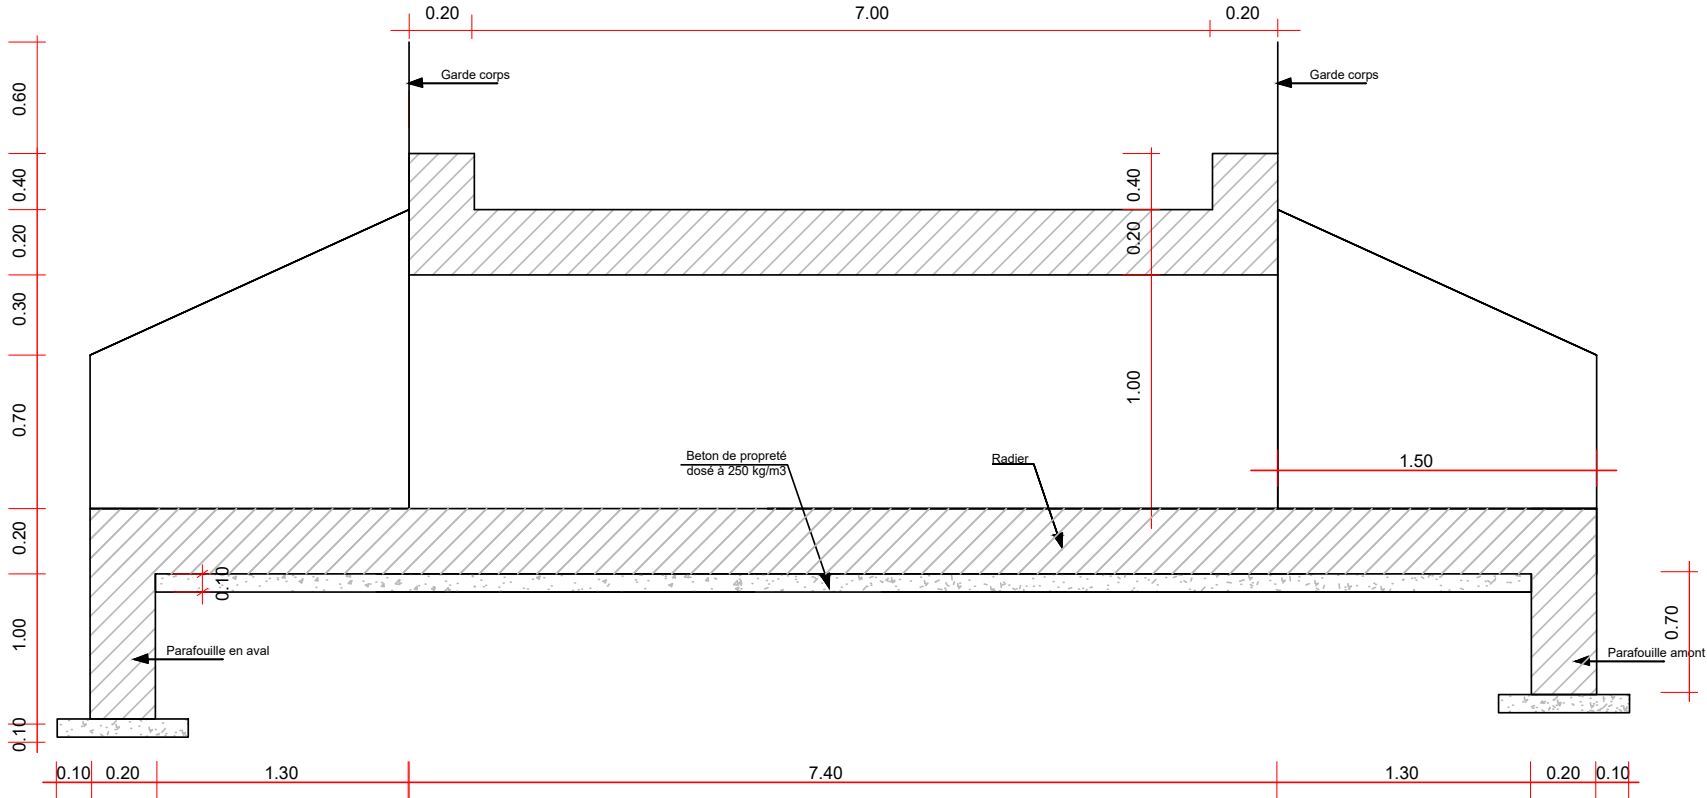


DALOT CADRE EN BETON ARME, TYPE : 1.00X1.00 (COUPE B-B)

Echelle : 1/75

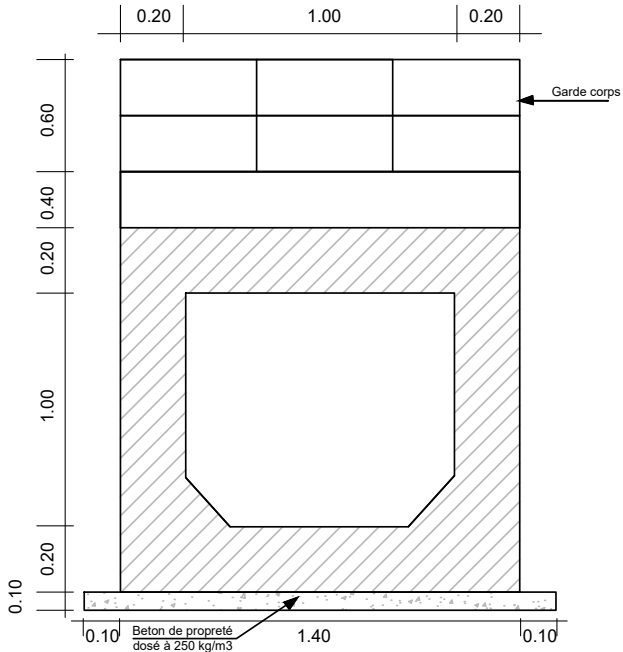

DALOT CADRE EN BETON ARME, TYPE : 1.00X1.00 (VUE EN PLAN)

Echelle : 1/75

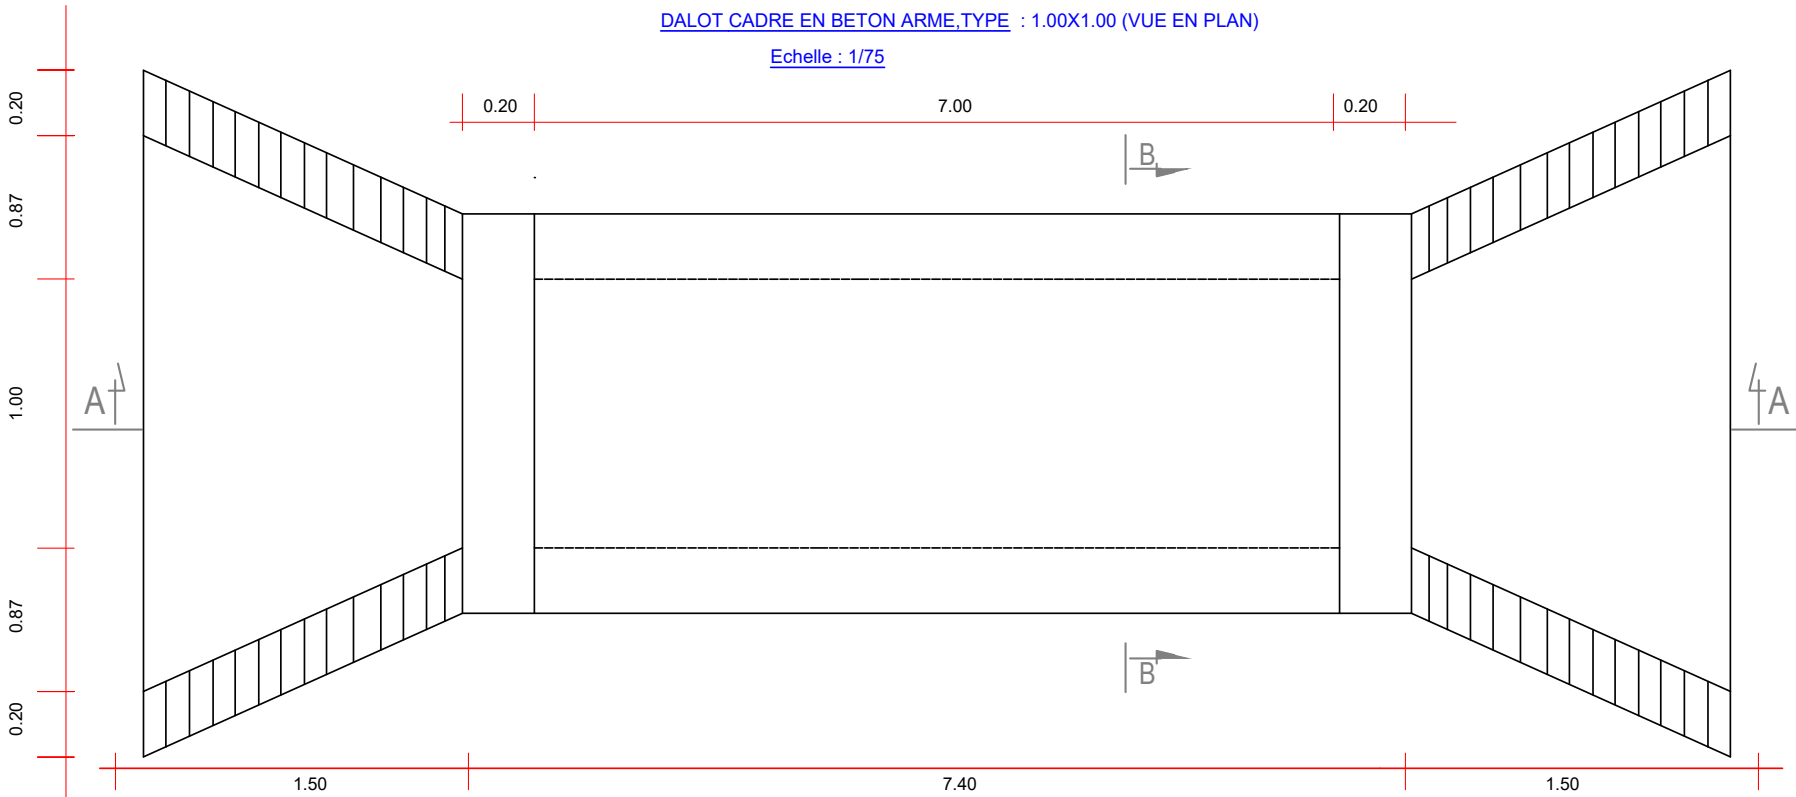








DESSINE	SETRAG
PROJETE	SETRAG
VERIFIE	ENABEL
DATE DE PRODUCTION	NOVEMBRE 2025
MODIFICATIONS	

ETUDES D'AMENAGEMENT D		
PHASE:		
Dossier d'Appel d'Offre(D.A.O)		
CONTENU		
-DALOT CADRE EN BETON ARME, TYPE : 1.00x1.00		
COMMUNE	NTAHANGWA	PLAN N° 1/1
PROVINCE	BUJUMBURA	Echelle:1/50

MAITRE D'OEUVRE:	
SETRAG R.C. N° 67406 NIF N° 4000389207 B. P. 4687 Bujumbura Tél. 22 27 31 47 – 77 781 316 - 71 067 687 E-mail : ndaceles8@gmail.com BUJUMBURA - BURUNDI	
Société d'Etudes des Travaux de Génie Civil S.A	

MAITRE DE L'OUVRAGE DELEGUE :	
PROJET TANGANYIKA KIVU WATER MANAGEMENT-TAKIWAMA	
Enabel	

	REPUBLIQUE DU BURUNDI	
MINISTERE DES INFRASTRUCTURES, DES LOGEMENTS SOCIAUX, DES TRANSPORTS ET DE L'EQUIPEMENT.		
PROJET TANGANYIKA KIVU WATER MANAGEMENT-TAKIWAMA		

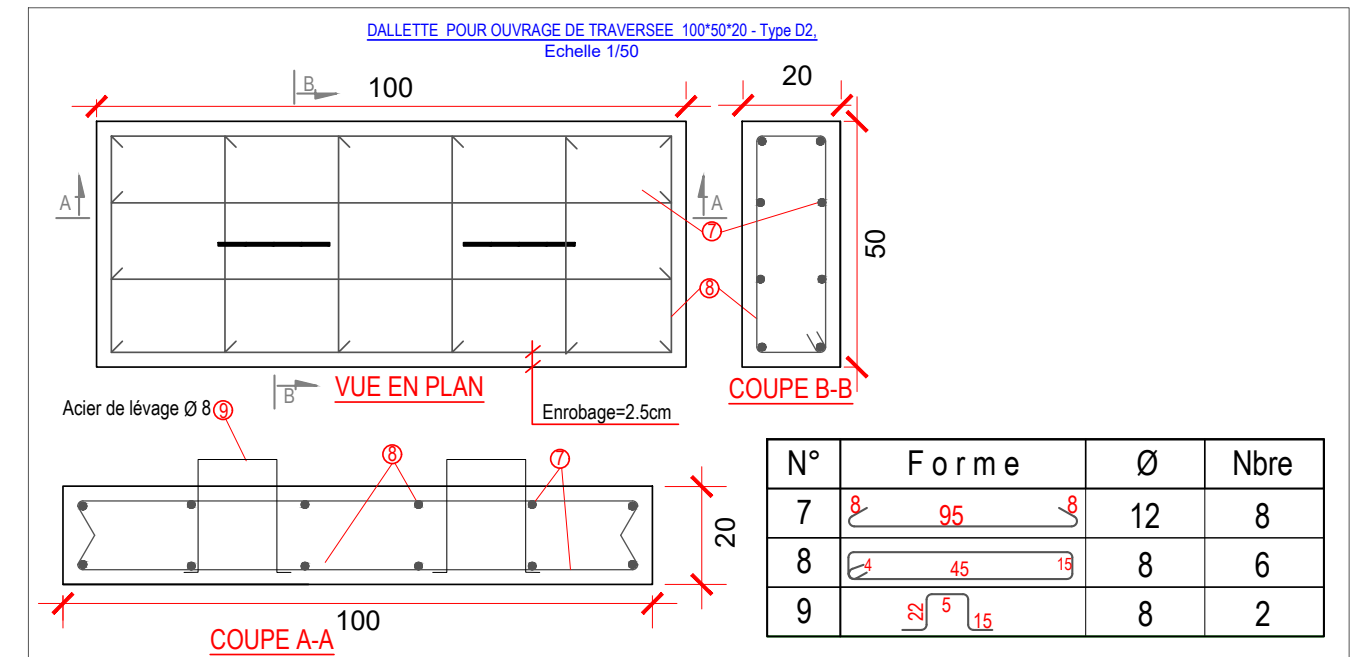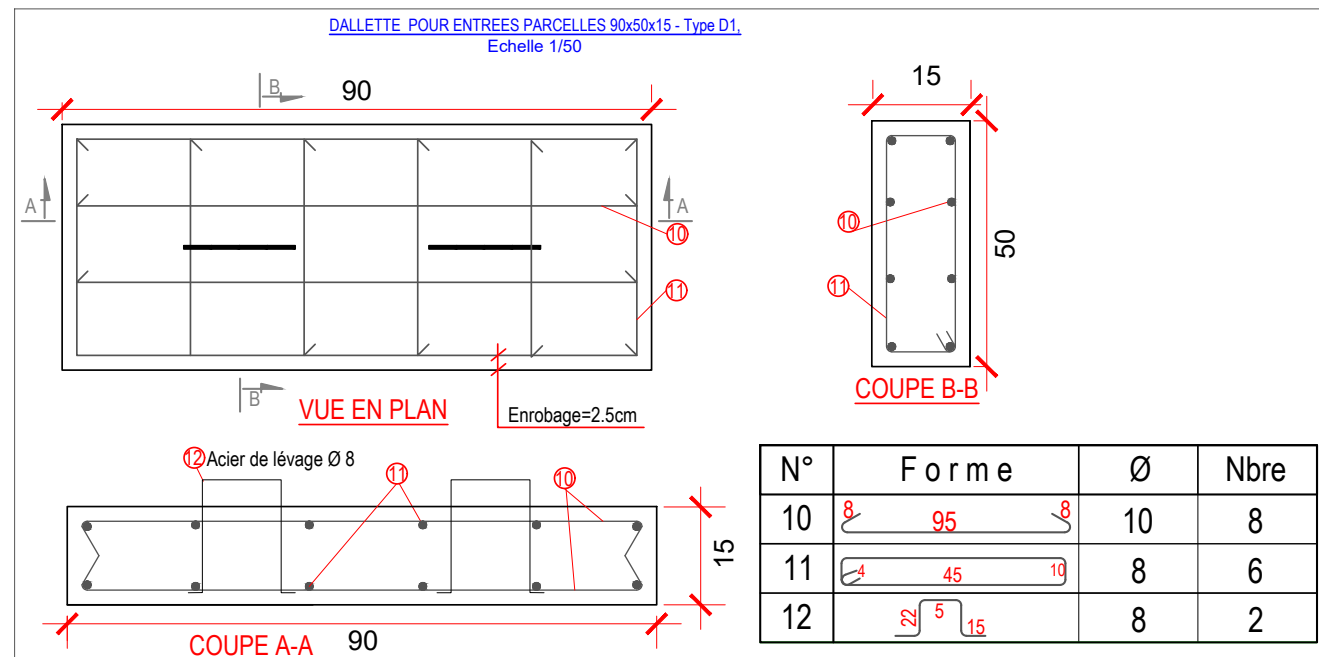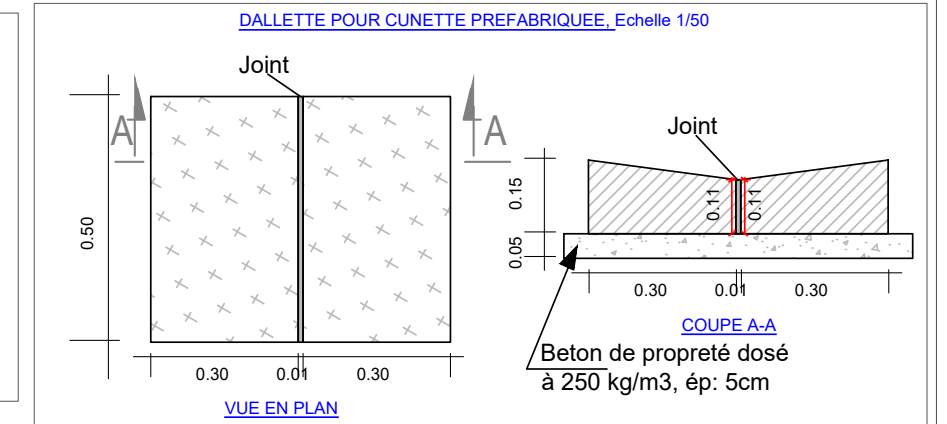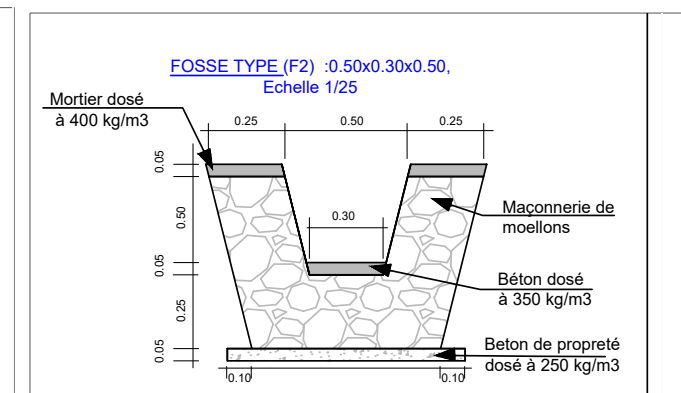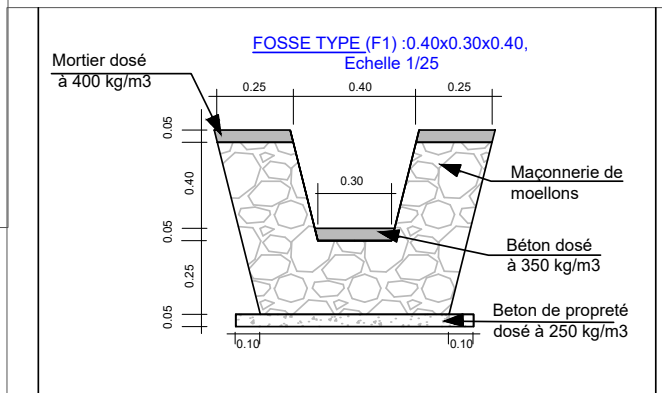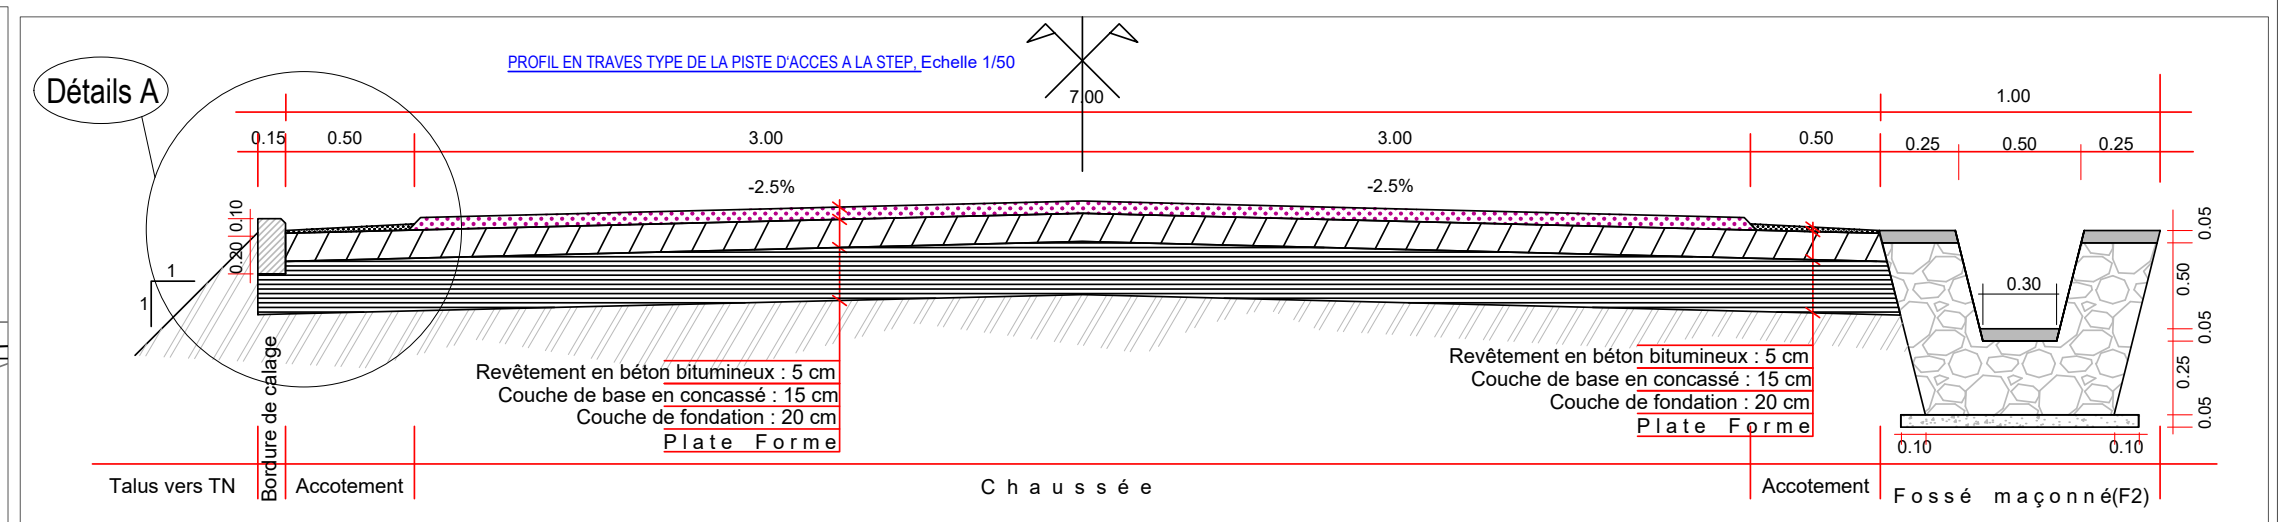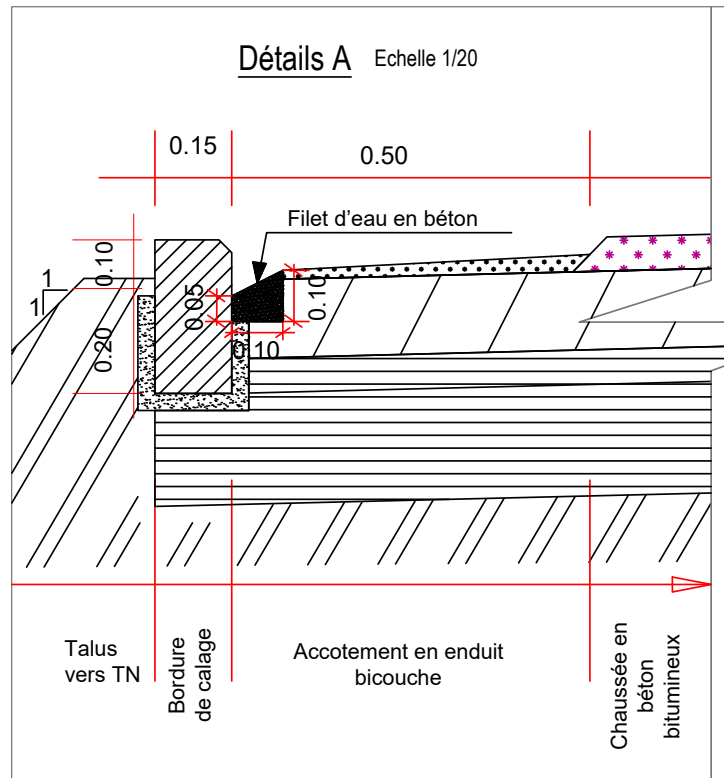

		SIGNATURE															
DESSINE	SETRAG			ETUDES D'AMENAGEMENT DE LA ROUTE D'ACCES A LA STEP ET DE LA REHABILITATION DU PARKING DE LA STEP.								REPUBLICQUE DU BURUNDI					
PROJETE	SETRAG			PHASE: Dossier d'Appel d'Offre(D.A.O)				MAITRE D'OEUVRE: SETRAG R.C. N° 67405 NIF N° 4000389207 B. P. 4687 BUJUMBURA Tél. 22 27 31 47 - 77 781 316 - 71 067 687 E-mail : ndaceles8@gmail.com BUJUMBURA - BURUNDI		MAITRE DE L'OUVRAGE DELEGUE : PROJET TANGANYIKA KIVU WATER MANAGEMENT-TAKIWAMA						MINISTERE DES INFRASTRUCTURES, DES LOGEMENTS SOCIAUX, DES TRANSPORTS ET DE L'EQUIPEMENT.	
VERIFIE	ENABEL																
DATE DE PRODUCTION		NOVEMBRE 2025		CONTENU													
MODIFICATIONS				-Profils en travers type des pistes, -Détails dallettes, -Détails fossés (F1 et F2).													